

EDAR-GALINDO
 INTEGRACIÓN
 PAISAJÍSTICA EN
 EL MEDIO URBANO

Ubicación
SESTAO

Propiedad
 Consorcio de Aguas


Fase
PROYECTO EJECUCIÓN

Plano
PABELLÓN
 ARQUITECTURA
 PLANTA

Escala A3
 1:150

PROGRAMA DE USOS Y SUPERFICIES

SUPERFICIES ÚTILES PLANTA EDIFICIO	
1 VESTIBULO	11,88 m ²
2 AREA DE RECEPCION	16,18 m ²
3 GUARDAROPA	2,73 m ²
4 ASEOS	14,33 m ²
5 ALMACEN	8,07 m ²
6 AREA EXPOSITIVA	177,80 m ²
7 SALON DE ACTOS	62,34 m ²
8 AREA DE DESCANSO	45,90 m ²
9 CIRCULACIONES	42,25 m ²
10 LIMPIEZA	1,45 m ²
11 INSTALACIONES	5,25 m ²
TOTAL SUP. ÚTIL PL. EDIFICIO	388,18 m²
TOTAL SUP. CONST. PL. EDIFICIO	441 m²
TOTAL SUP. CONST. PL. CUBIERTA	441 m²

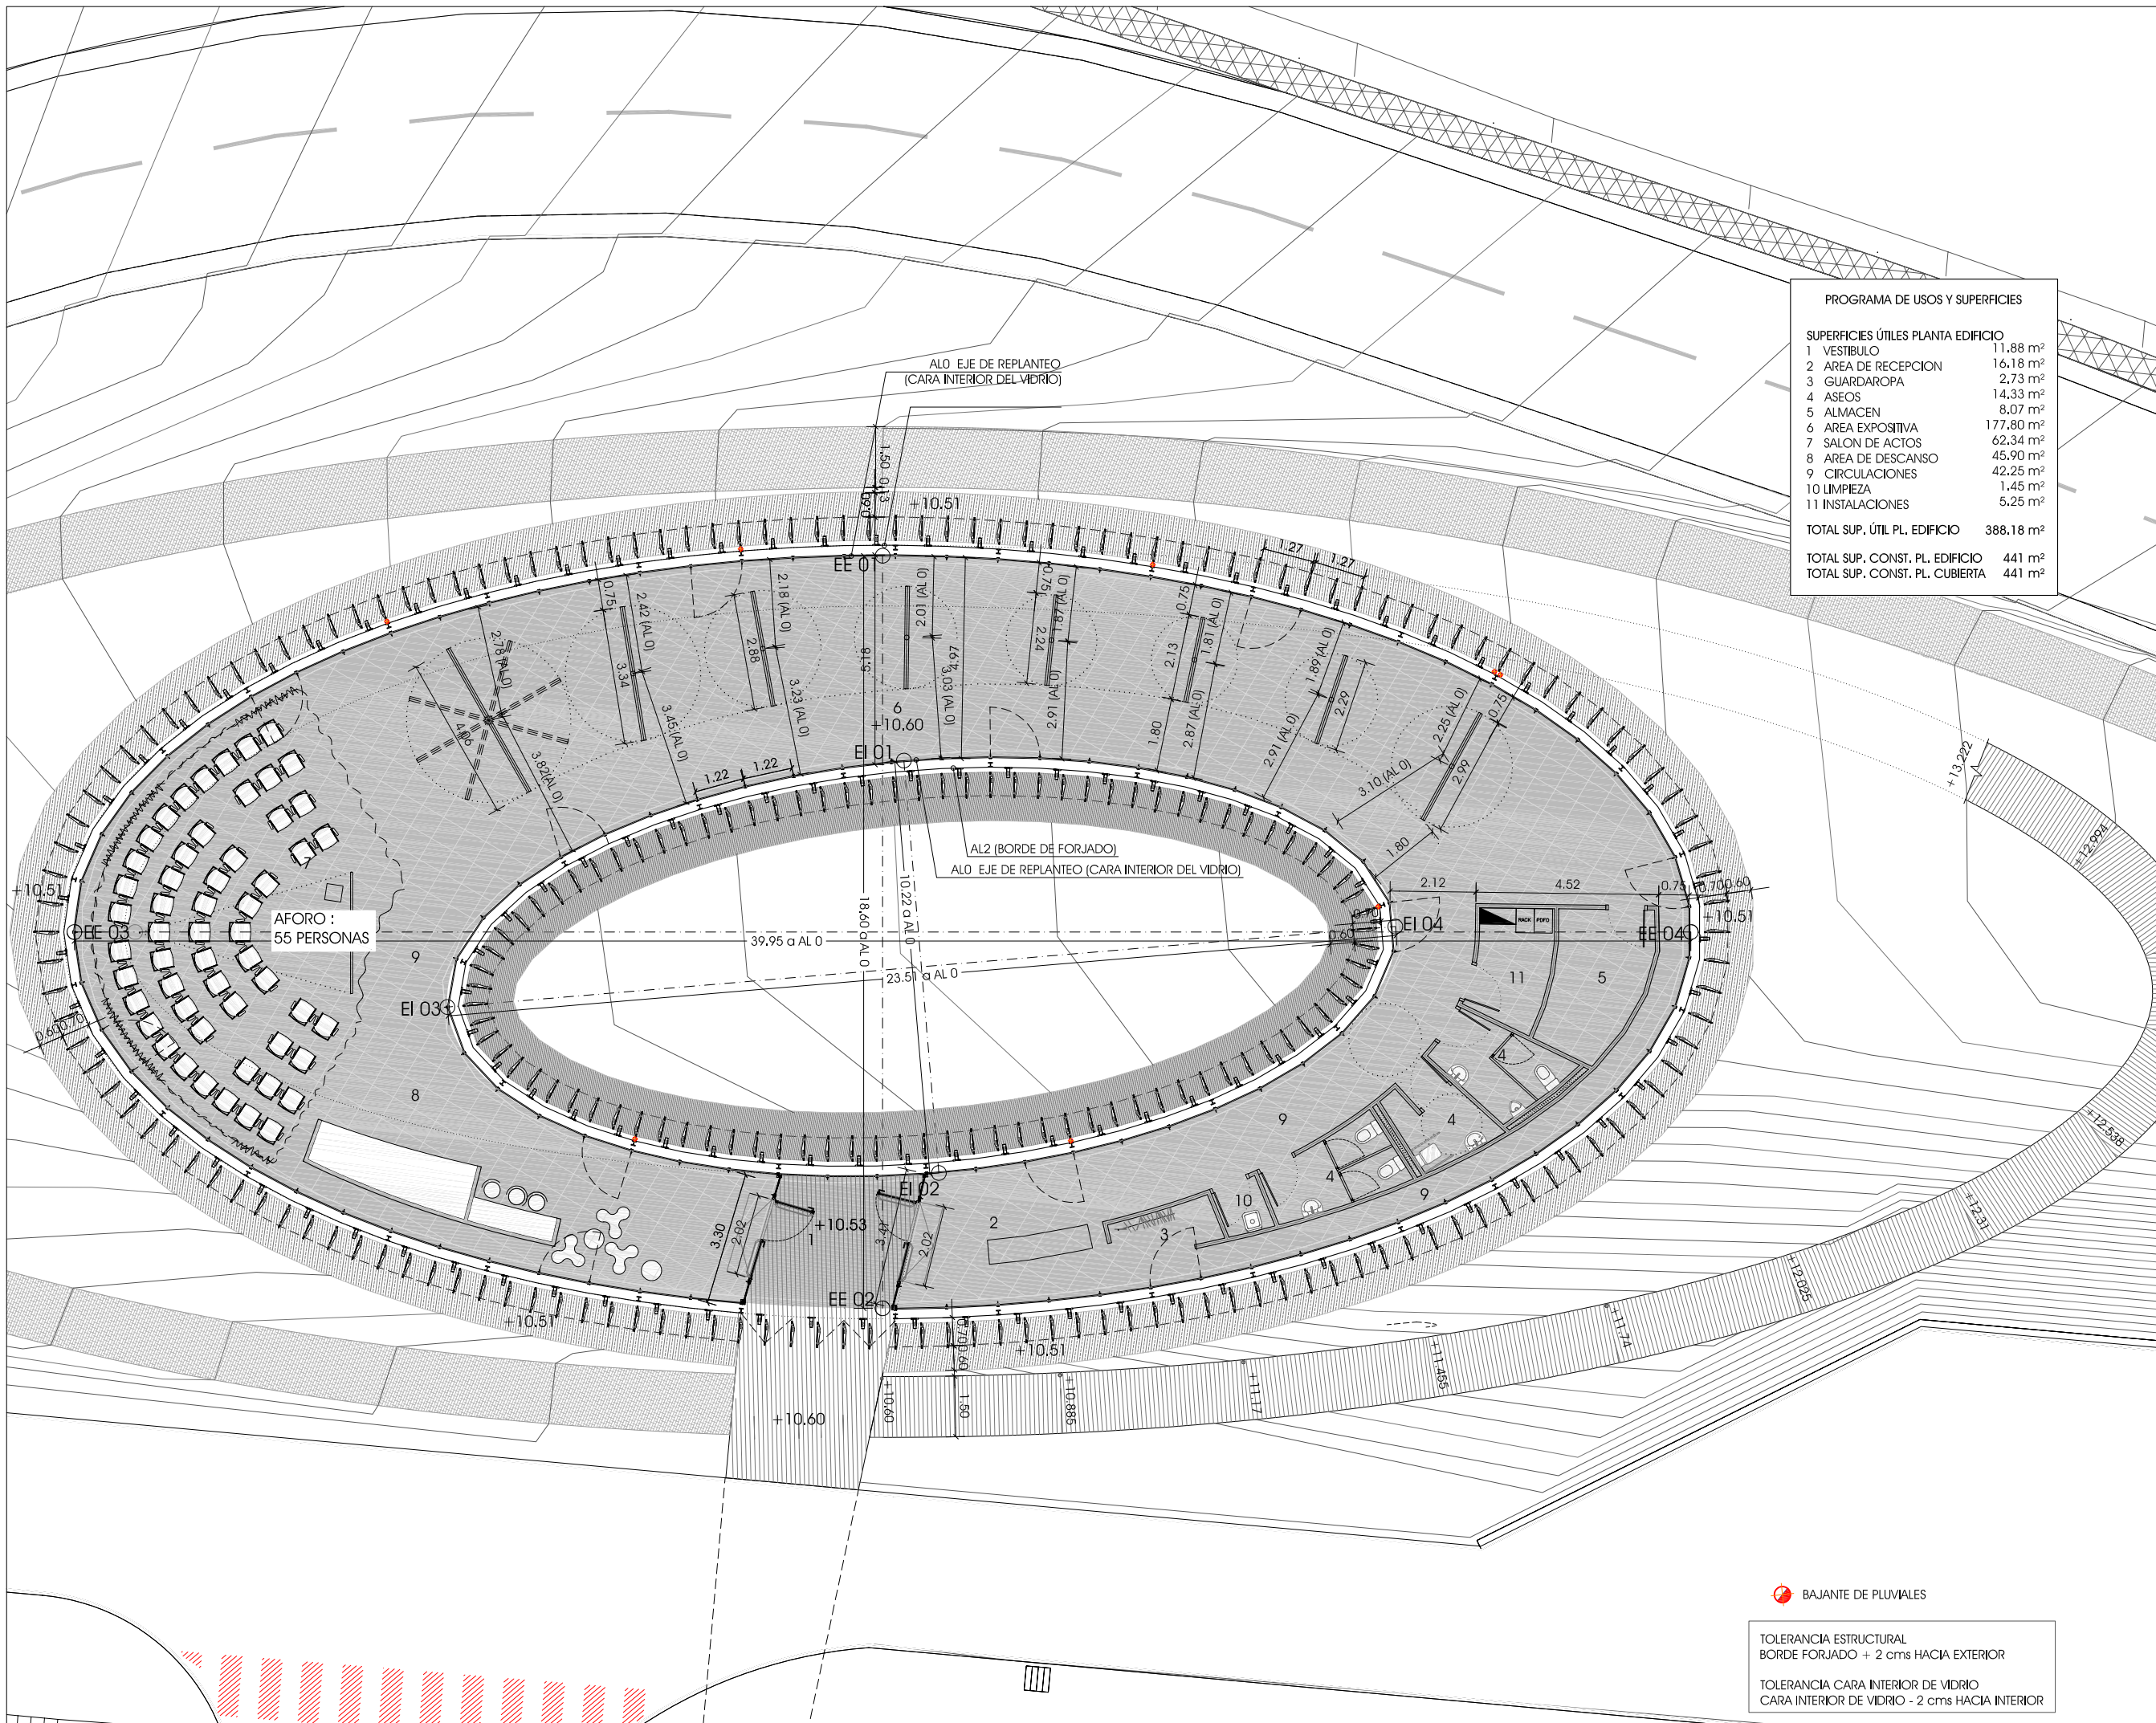

● BAJANTE DE PLUVIALES

TOLERANCIA ESTRUCTURAL
 BORDE FORJADO + 2 cms HACIA EXTERIOR

TOLERANCIA CARA INTERIOR DE VIDRIO
 CARA INTERIOR DE VIDRIO - 2 cms HACIA INTERIOR

Nº Plano
A.01

Revisión
00

Fecha
 NOVIEMBRE 2012


Nº Expediente
11A01

EDAR-GALINDO
 INTEGRACIÓN
 PAISAJÍSTICA EN
 EL MEDIO URBANO


Ubicación
SESTAO
 Propiedad
 Consorcio de Aguas
 Fase
PROYECTO EJECUCIÓN

Plano
PABELLÓN
 ARQUITECTURA
 ALZADOS


Escala A3
 1:300

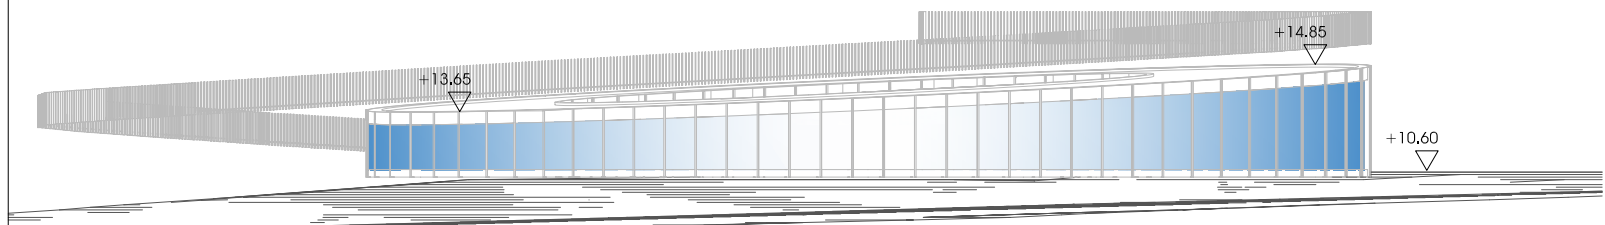


ALZADO NORTE

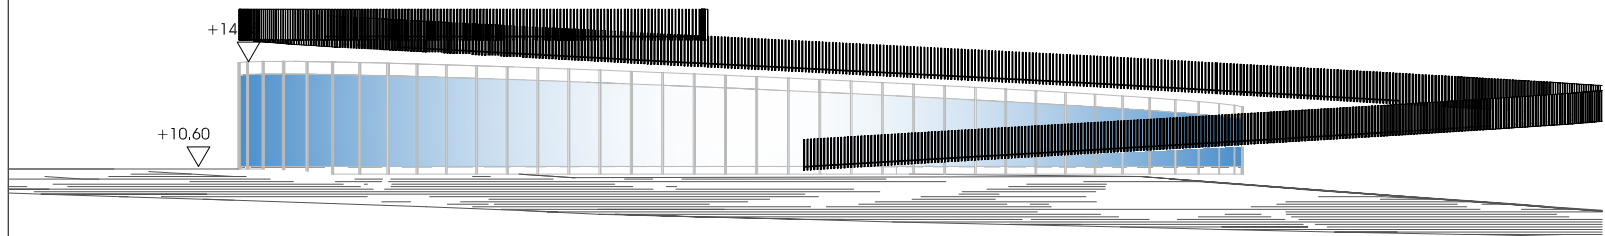


ALZADO SUR

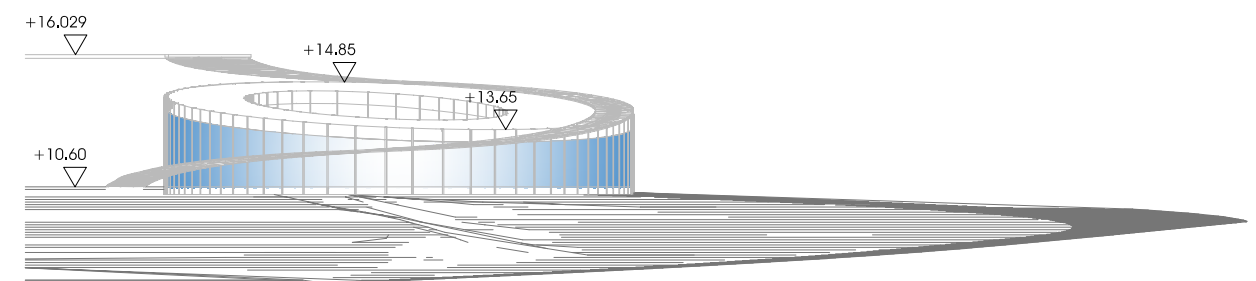


ALZADO ESTE

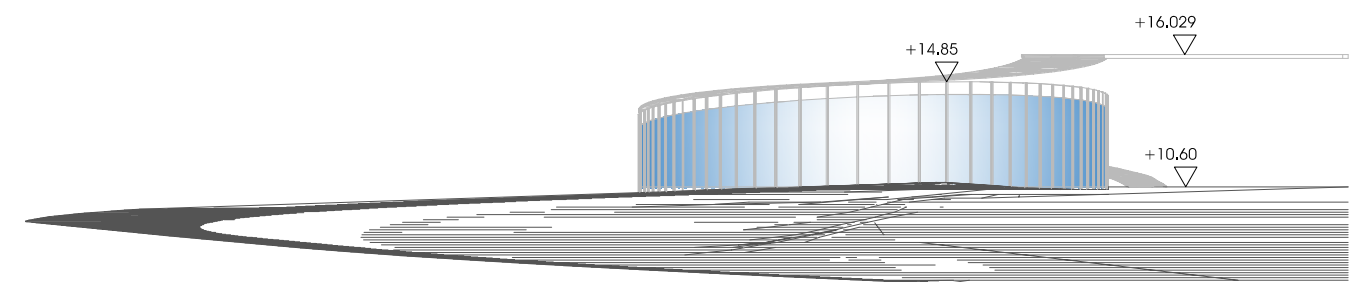


ALZADO OESTE

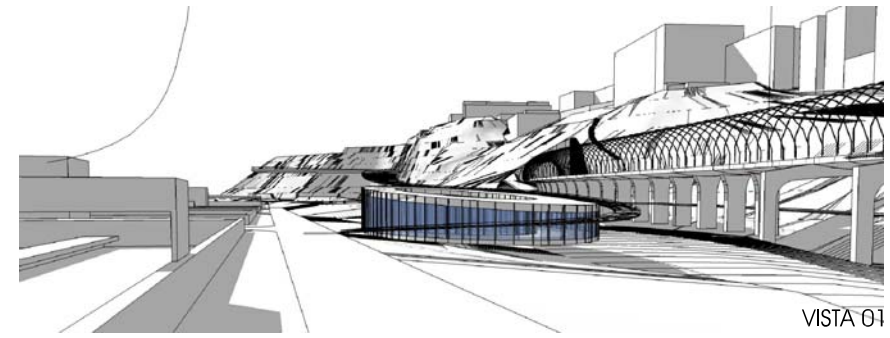


VISTA 01

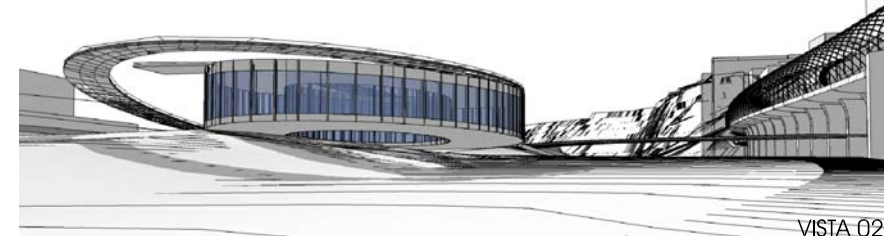


VISTA 02

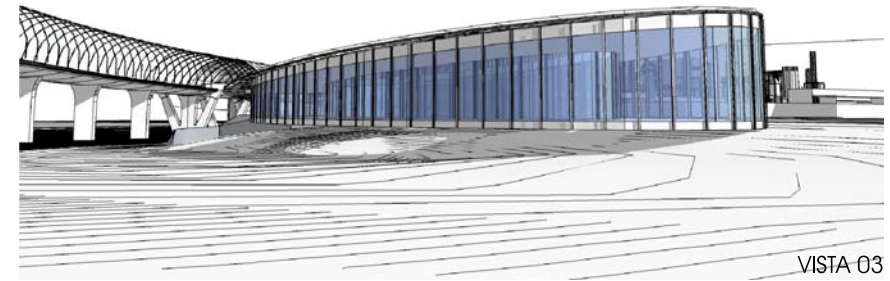

VISTA 03

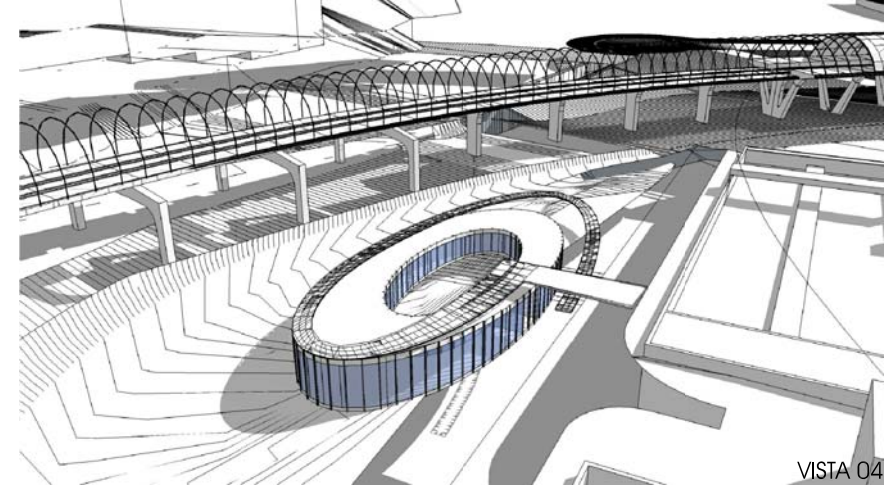

VISTA 04

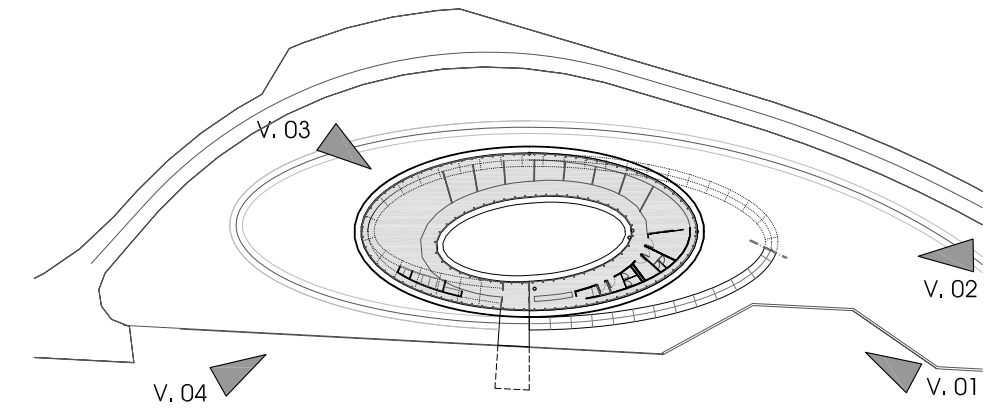

Nº Plano
A.03

Revisión
00

Fecha
 NOVIEMBRE 2012


Nº Expediente
11A01

EDAR-GALINDO
 INTEGRACIÓN
 PAISAJÍSTICA EN
 EL MEDIO URBANO

Ubicación
SESTAO
 Propiedad
 Consorcio de Aguas
 Fase
PROYECTO EJECUCIÓN

Plano
PABELLÓN
 ARQUITECTURA
 SECCIONES
 SL.01 Y ST.01


Escala A3
 1:150

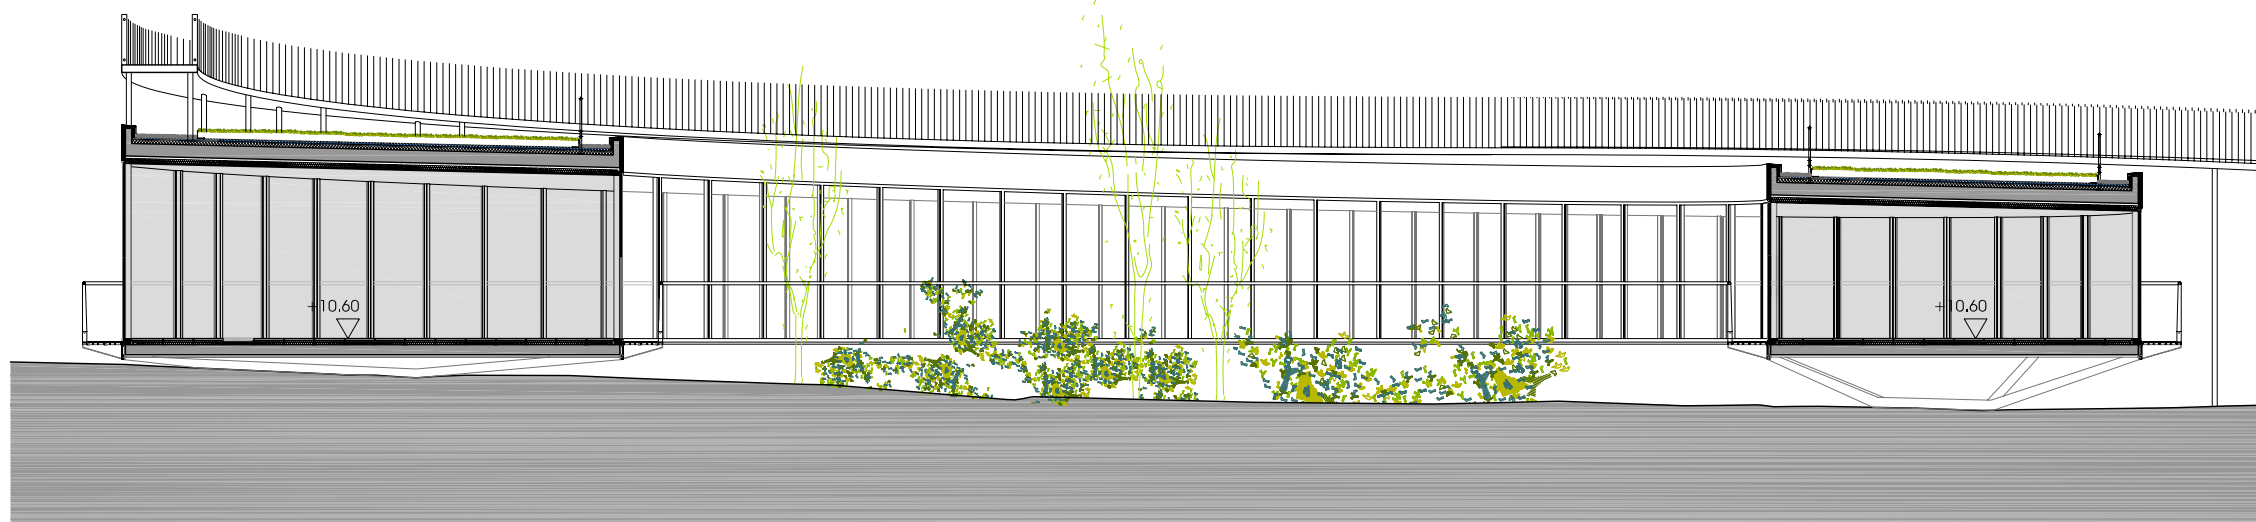

SECCIÓN SL.01



SECCIÓN ST.01

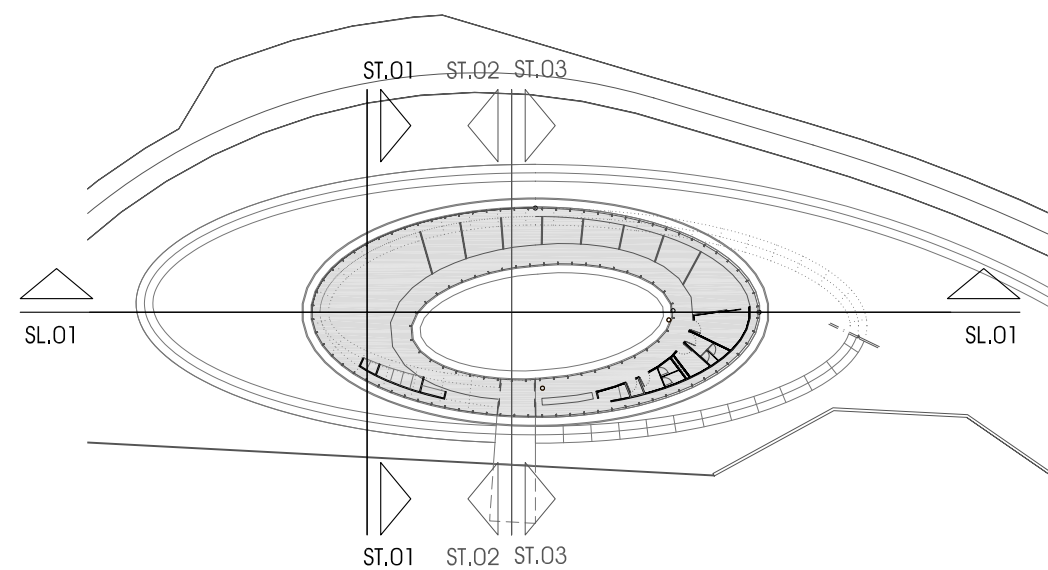

Nº Plano
A.04.01

Revisión
00

Fecha
 NOVIEMBRE 2012

Nº Expediente
11A01

EDAR-GALINDO
 INTEGRACIÓN
 PAISAJÍSTICA EN
 EL MEDIO URBANO


Ubicación
SESTAO

Propiedad
 Consorcio de Aguas


Fase
PROYECTO EJECUCIÓN

Plano
PABELLÓN
 ARQUITECTURA
 SECCIONES
 ST.02 Y ST.03


Escala A3
 1:150

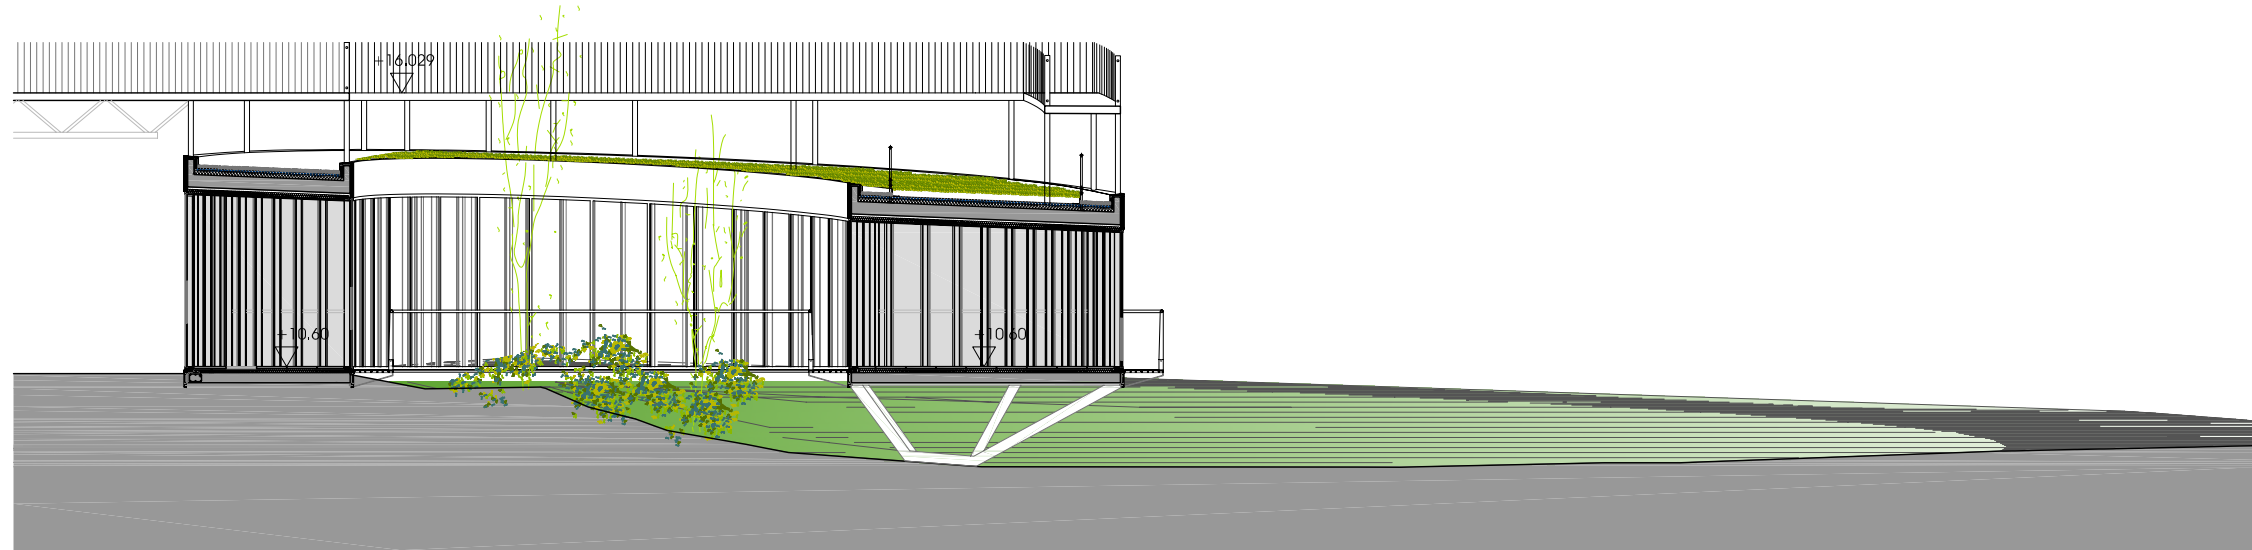

SECCIÓN ST.02

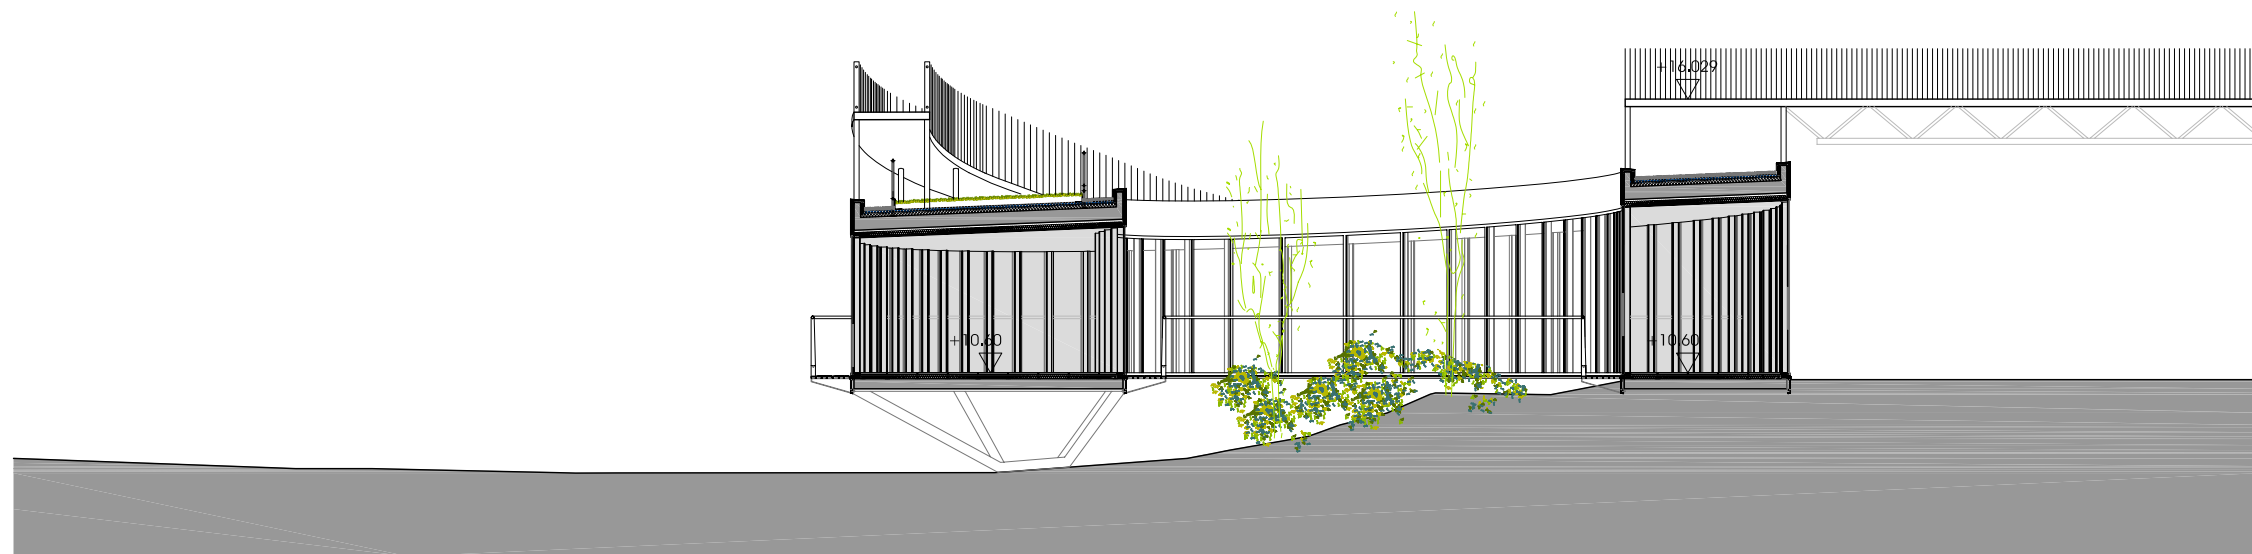

SECCIÓN ST.03

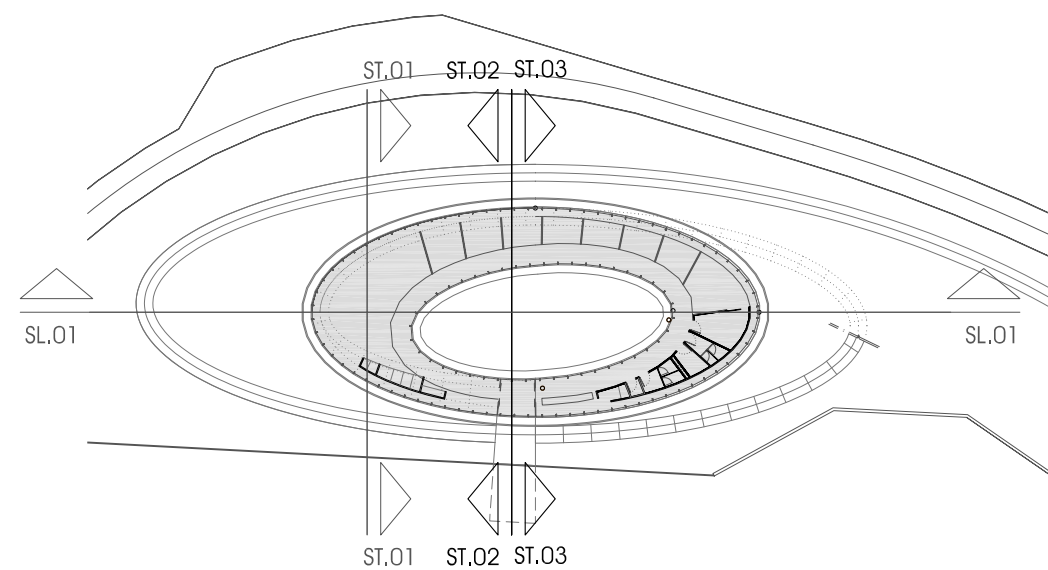

Nº Plano
A.04.02

Revisión
00

Fecha
 NOVIEMBRE 2012

Nº Expediente

11A01