


TÍTULO  
 REHABILITACIÓN DE LOS PABELLONES A-2, A-4, A-6, A-8, A-10, A-12, A-14 Y A-18  
 DEL EDIFICIO A-2 DEL POLÍGONO INDUSTRIAL "EL CAMPILLO"  
 EN ABANTO Y ZIERBENA (BIZKAIA)

CONSULTOR:  



AUTOR DEL PROYECTO:  
 FCO. JAVIER URGOITI MARTÍN

ESCALA ORIGINAL A1  
 1/40  
  
 NUMÉRICA GRÁFICA


FECHA  
 MAYO 2012

Nº DE PLANO  
 2  
 Hoja 1 de 1


TÍTULO DEL PLANO  
 EMPLAZAMIENTO

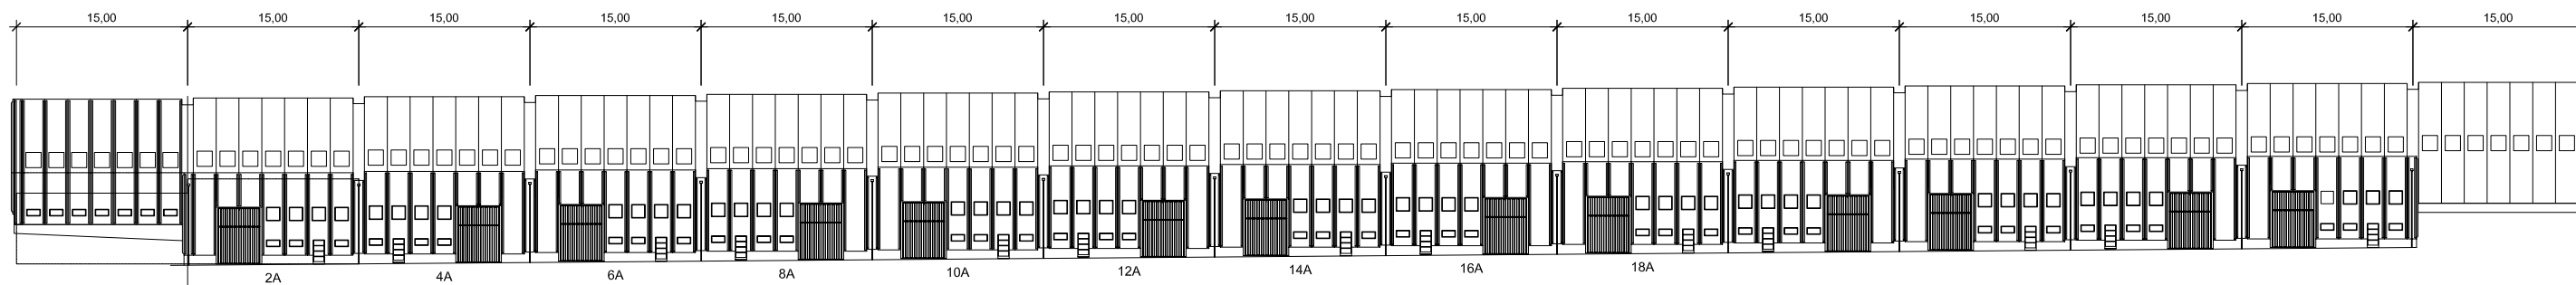


FACHADA-A  
ESCALA 1/300

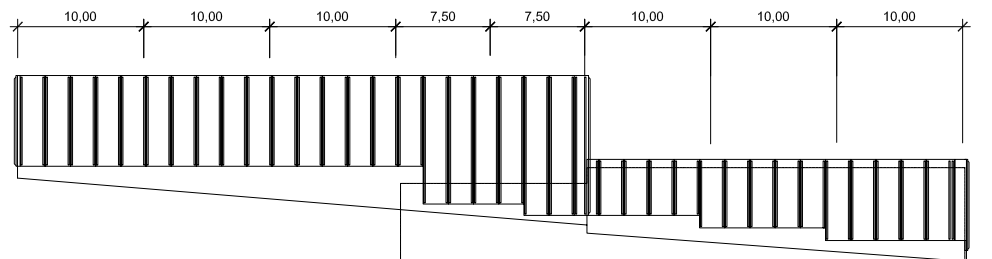


FACHADA-B  
ESCALA 1/300

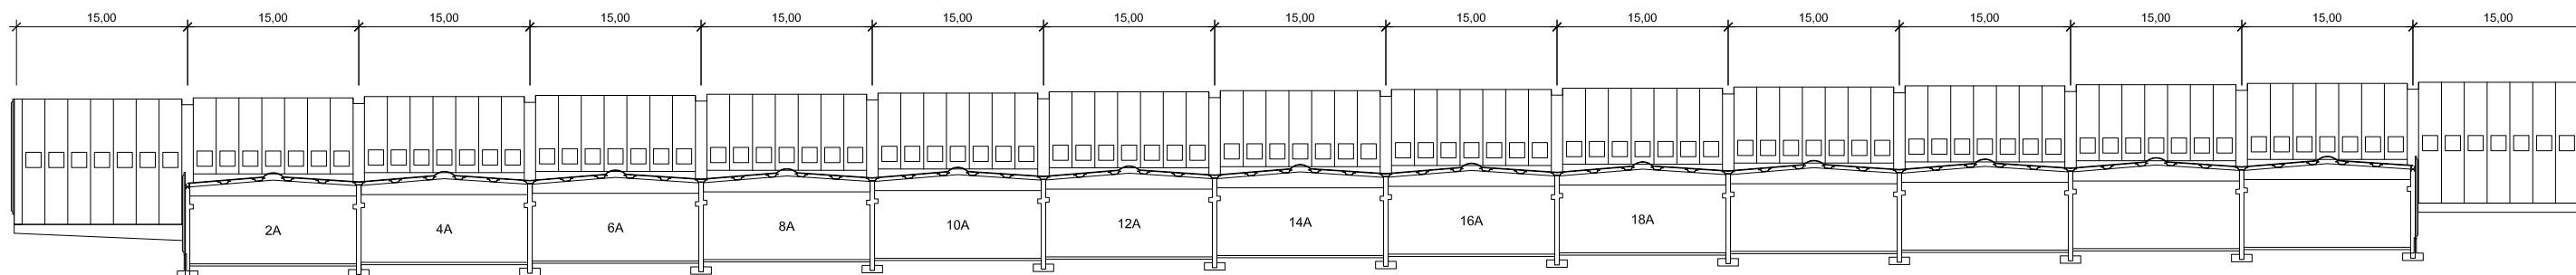

SECCION C-C  
ESCALA 1/300

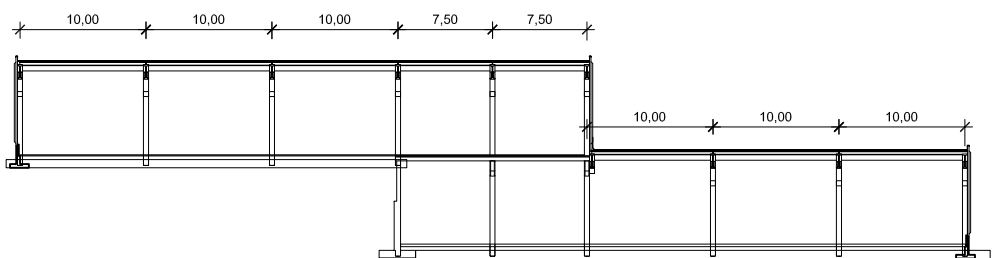

SECCION D-D  
ESCALA 1/300

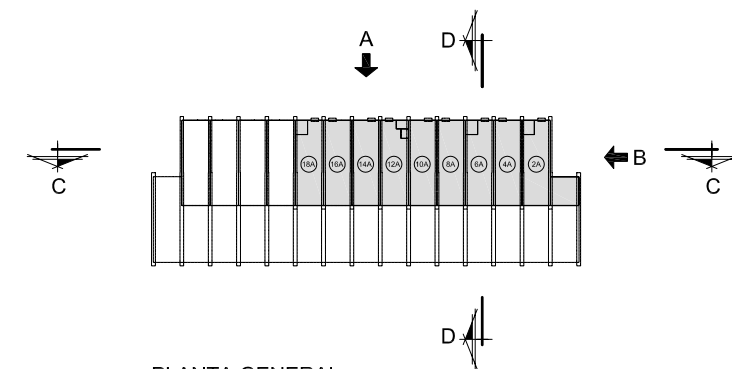

PLANTA GENERAL

TÍTULO  
REHABILITACIÓN DE LOS PABELLONES A-2, A-4, A-6, A-8, A-10, A-12, A-14 Y A-18  
DEL EDIFICIO A-2 DEL POLÍGONO INDUSTRIAL "EL CAMPILLO"  
EN ABANTO Y ZIERBENA (BIZKAIA)

CONSULTOR:  
**saitec** engineering

AUTOR DEL PROYECTO:  
FCO. JAVIER URGOITI MARTIN

ESCALA ORIGINAL A1  
1/300  
NUMÉRICA GRÁFICA

FECHA  
MAYO 2012

Nº DE PLANO  
**3**  
Hoja 1 de 1

TÍTULO DEL PLANO  
ALZADOS GENERALES