

ARCHIVO: OB-03.1-PLANTA DE OCUPACION FINAL.dwg
 DIBUJADO: dd.mm.aaaa R.A.F. / REVISADO: dd.mm.aaaa R.U.G. / CONCEPTO SIN NOTAS

PROMOTOR:



GORDEXOLAKO UDALA
AYUNTAMIENTO DE GORDEXOLA

CONSULTOR:




ASTIV Ingeniería S.L. - Ingeniería Civil e Industrial

TITULO:
PROYECTO DE EJECUCIÓN DE PASARELA PEATONAL
SOBRE EL RÍO HERRERÍAS EN GORDEXOLA

SITUACION:
T.M. GORDEXOLA (BIZKAIA)


AUTOR:



RICARDO L.URREIXO GARCIA
I.C.C.P. Colegiado 20.850

JORGE RÚA GONZALEZ
I.C.C.P. Colegiado 26.850

TITULO DEL PLANO:
OCUPACION FINAL
PLANTA GENERAL

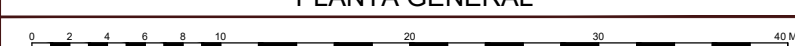

| | | | |
|-------------|------------|---------|--------|
| REFERENCIA: | 171.03 | PLANO: | 3.1 |
| REVISION: | OB.01 | HOJA: | 1 DE 1 |
| FECHA: | ENERO 2014 | ESCALA: | 1:400 |

DATUM: ED50-UTM30 European 1950 Based UTM, Zone 30 North, Meter