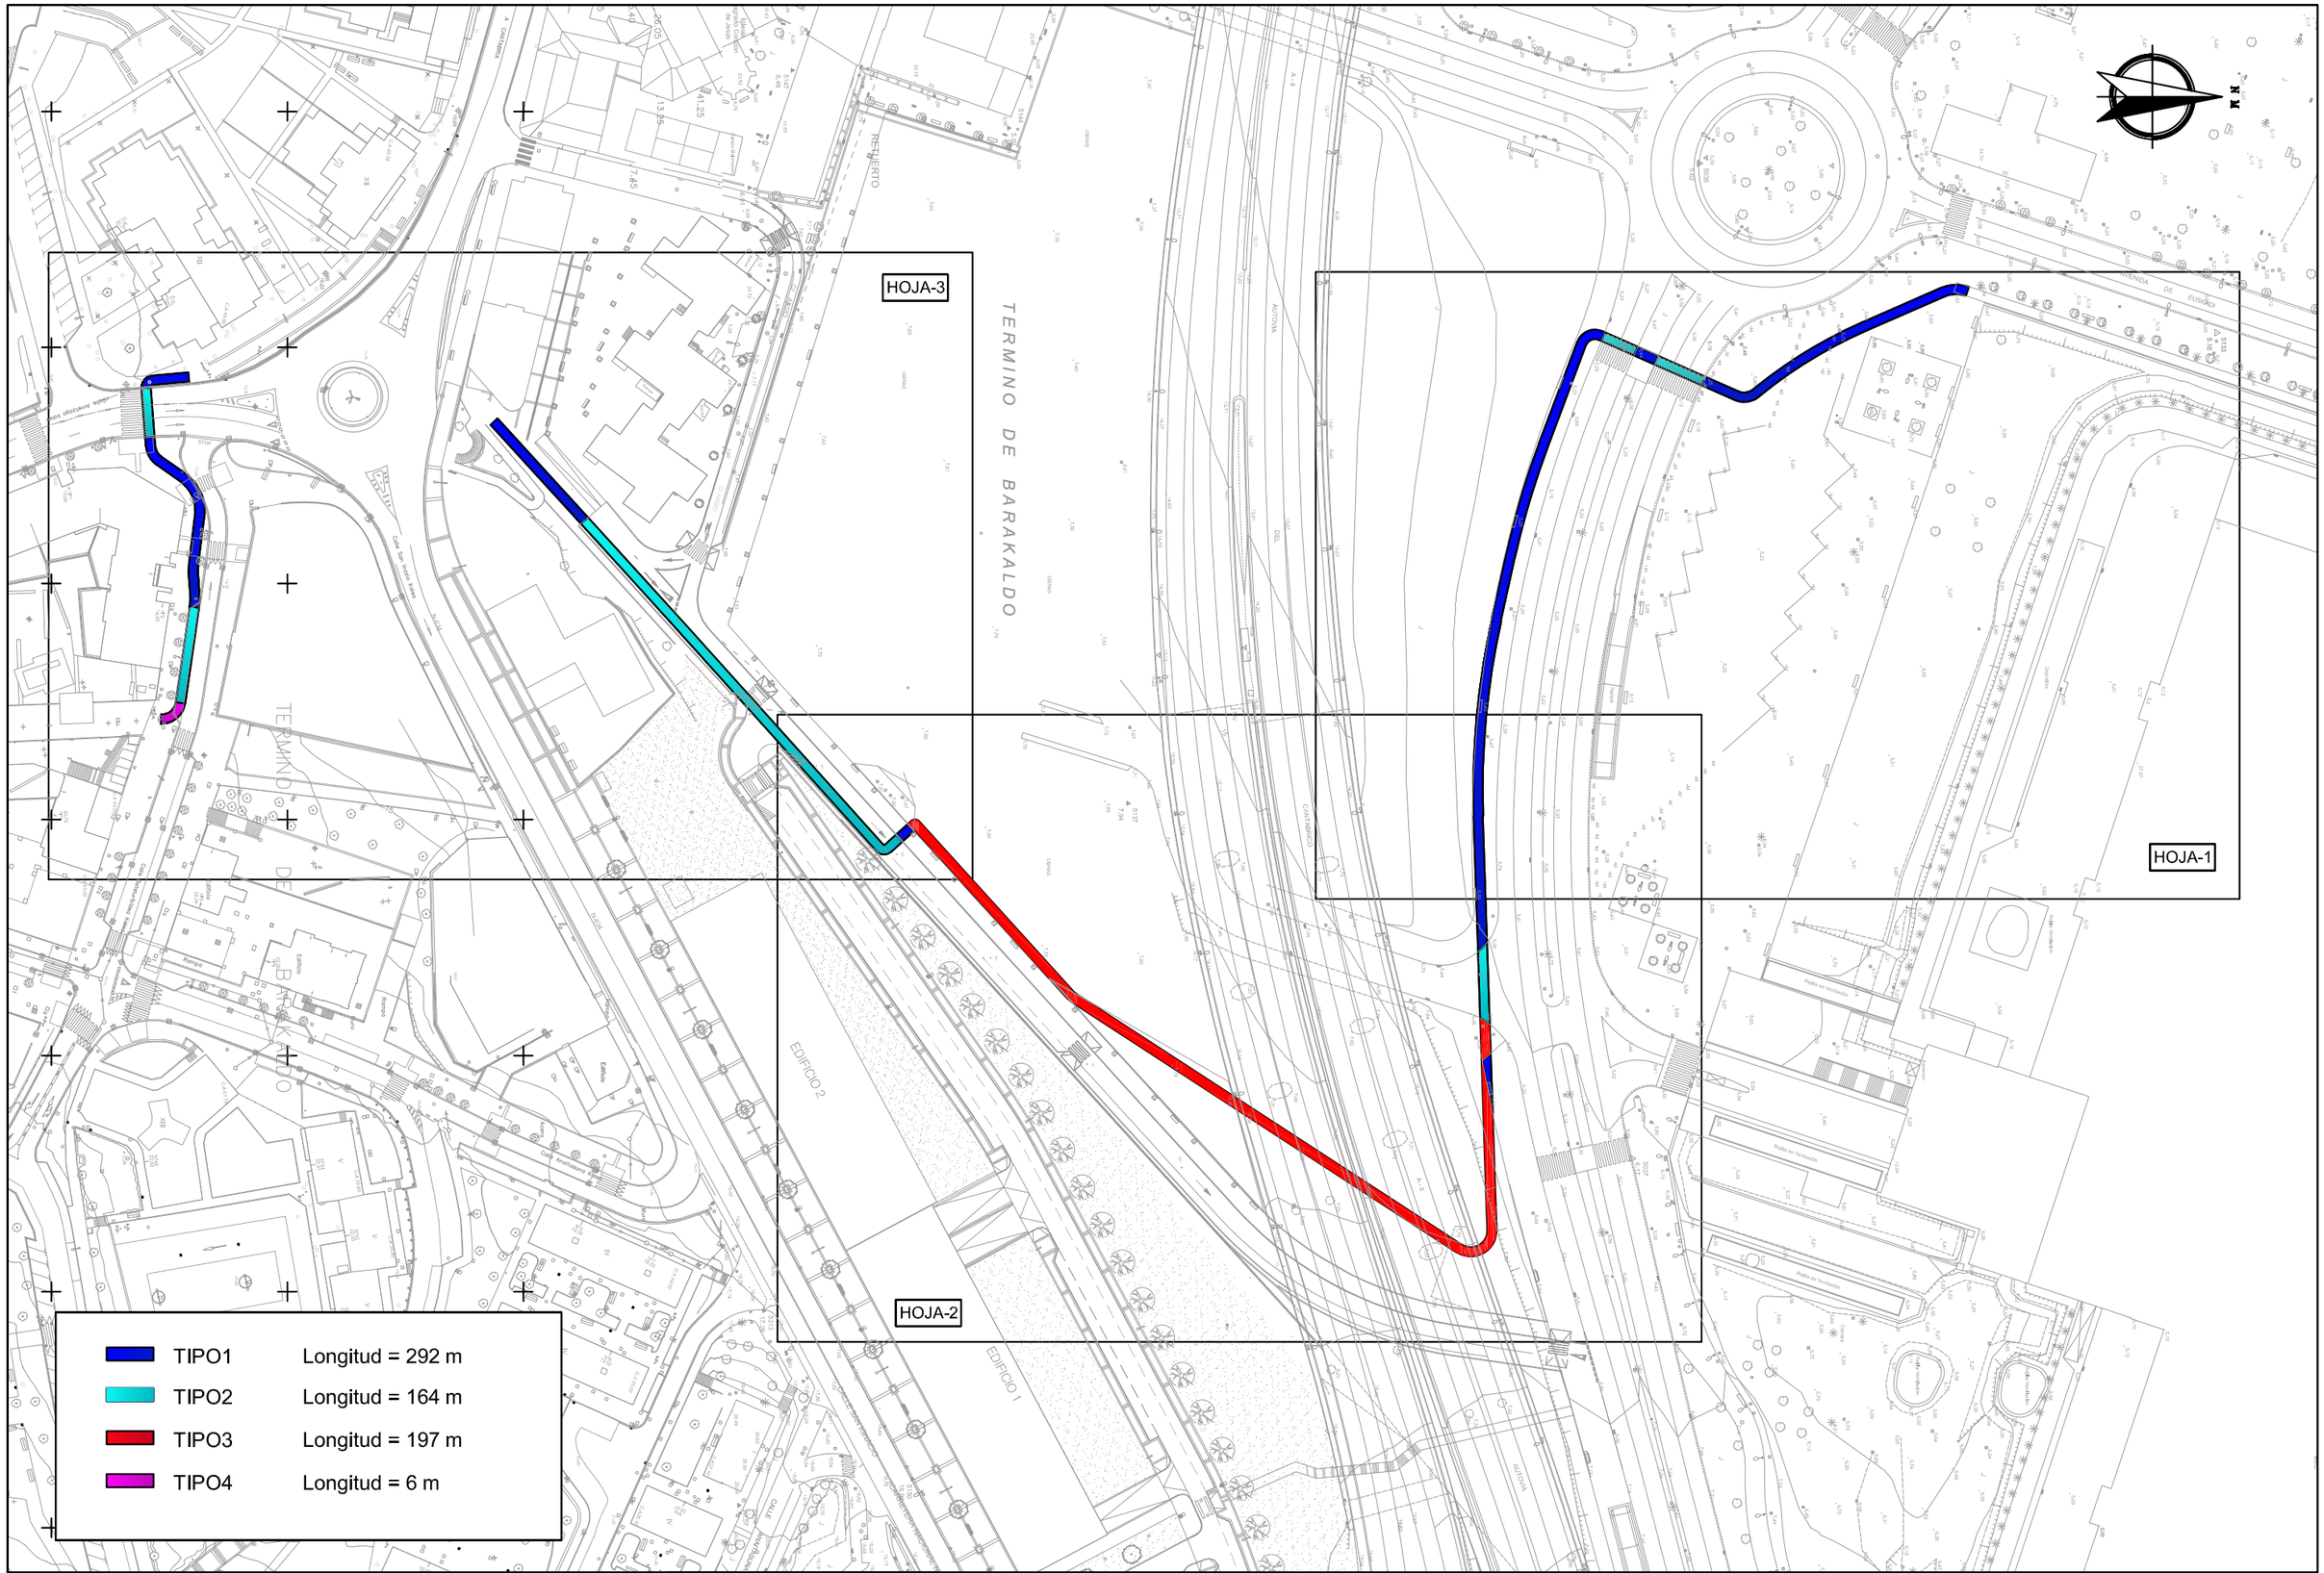

Barakaldo CIUDAD·HIRIA

Udal Azpiegiturak Zerbitzua
Servicio de Infraestructuras Municipales

Fdo. Ibon Urigüen Barandalla
Ingeniero Técnico de Obras Públicas

ESKALAK / ESCALAS: 1/1.250

0 6

ORIJINALAK / ORIGINALES: A-3

GRAFIKOA / GRAFICA

PROJEKTU IZENBURUA / TITULO DEL PROYECTO:

BIDEGORRIAREN HOBEKUNTZA ETA SEINALIZAZIOA ANSIO-ERREKAORTU GUNEAN

MEJORA Y SEÑALIZACIÓN DE BIDEGORRI EN LA ZONA ANSIO-RETUERTO

DATA / FECHA: 2019ko apirila / Abril de 2019

PLANU-IZENBURUA / TITULO DEL PLANO:

OINPLANO ORROKORREKO DEFINIZIOA
DEFINICION EN PLANTA GENERAL

PLANO Nº: 04.0