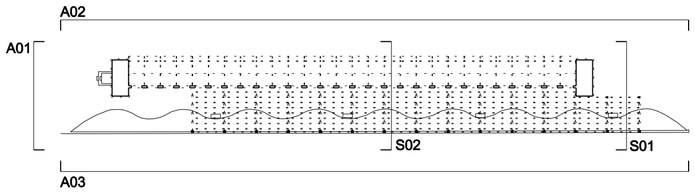

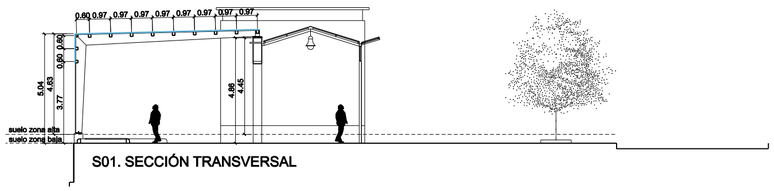

S01. SECCIÓN TRANSVERSAL

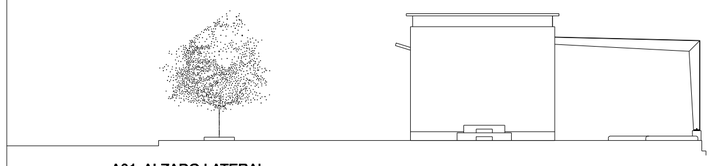

A01. ALZADO LATERAL.

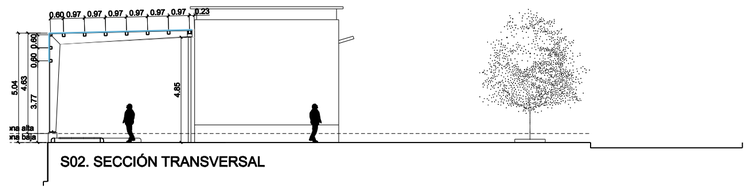

S02. SECCIÓN TRANSVERSAL

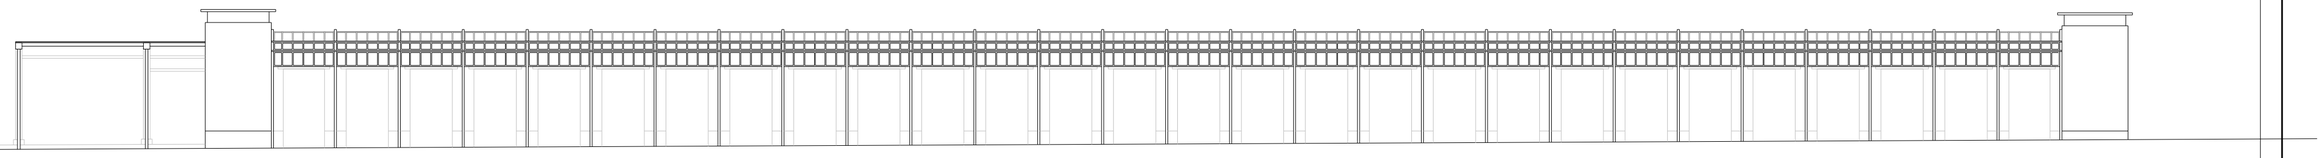

A02. ALZADO PRINCIPAL

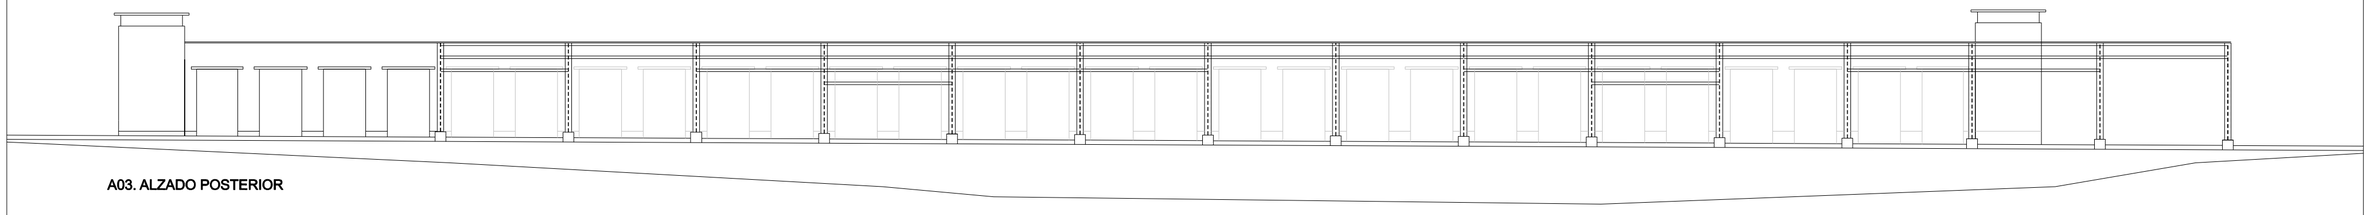

A03. ALZADO POSTERIOR

IA+B
ARKITEKTURA TALDEA
LAURREKOETXEA & BAZKIDEAK S. L.

Plaza Pedro Eguillor n 2 1 Izqda.
48008-Bilbao Tel/34 4792230
e-mail : iab@iab-arkitek.com

El autor manifiesta la propiedad intelectual de este proyecto,reservandose el derecho de su uso. Cualquier utilizacion o copia deberá ser autorizada por el mismo.

COLABORADORES
LAGUNTZAILEAK

CLIENTE
Ayuntamiento de Leioa
Leioako Udala
BEZEROA

ARQUITECTOS
IÑAKI AURREKOETXEA AURRE
IÑIGO DE VIAR FRAILE
ARKITEKTOAK

ESCALA/ESKALA 1/200
GRAFICA/GRAFIKOA
-2m. 0 2 4 6

Fecha Modificacion

LOCALIZACION
LEIOA
BIAKAIA
LEKUA

Firma IÑAKI AURREKOETXEA AURRE Sinadura

PROYECTO
PROYECTO DE AMPLIACIÓN DE LA STOA DEL BOULEVARD DE LEIOA
PROIEKTUA

PLANO
ALZADOS Y SECCIONES
PLANUA

PLANO Nº
D-03
ZK

Fecha
Diciembre/Abendua-2011
Data