


LEYENDA

-  MORTERO IMPRESO COLOR ROJO esp. 1cm. LOSETAS EN 30 x 30cm EN PLAZAS.
-  MORTERO IMPRESO COLOR GRIS esp. 1cm. DE ADOQUIN BELGA EN VIALES
-  MORTERO IMPRESO COLOR ARENA esp. 1cm. LOSETAS EN 30 x 30cm EN ITINERARIOS PEATONALES
-  ZONAS VERDES
-  BORDILLO GRANITO 20 x 35cm. Y PELDAÑOS DE GRANITO EN ESCALERAS
-  RIGOLA 20cm.
-  CUNETAS DE HORMIGÓN DE 50cm.
-  MURO EXISTENTE
-  MURO PROYECTADO
-  BRAZO GLV + LUMINARIA DQR-500 COSMOPOLIS 140W
-  COLUMNA URBANO + LUMINARIA DQR-500 COSMOPOLIS 140W
-  JUEGOS INFANTILES
-  BANCO MOD. VICTORIA
-  PAPELERA MOD. CENICERO CITY 100




 


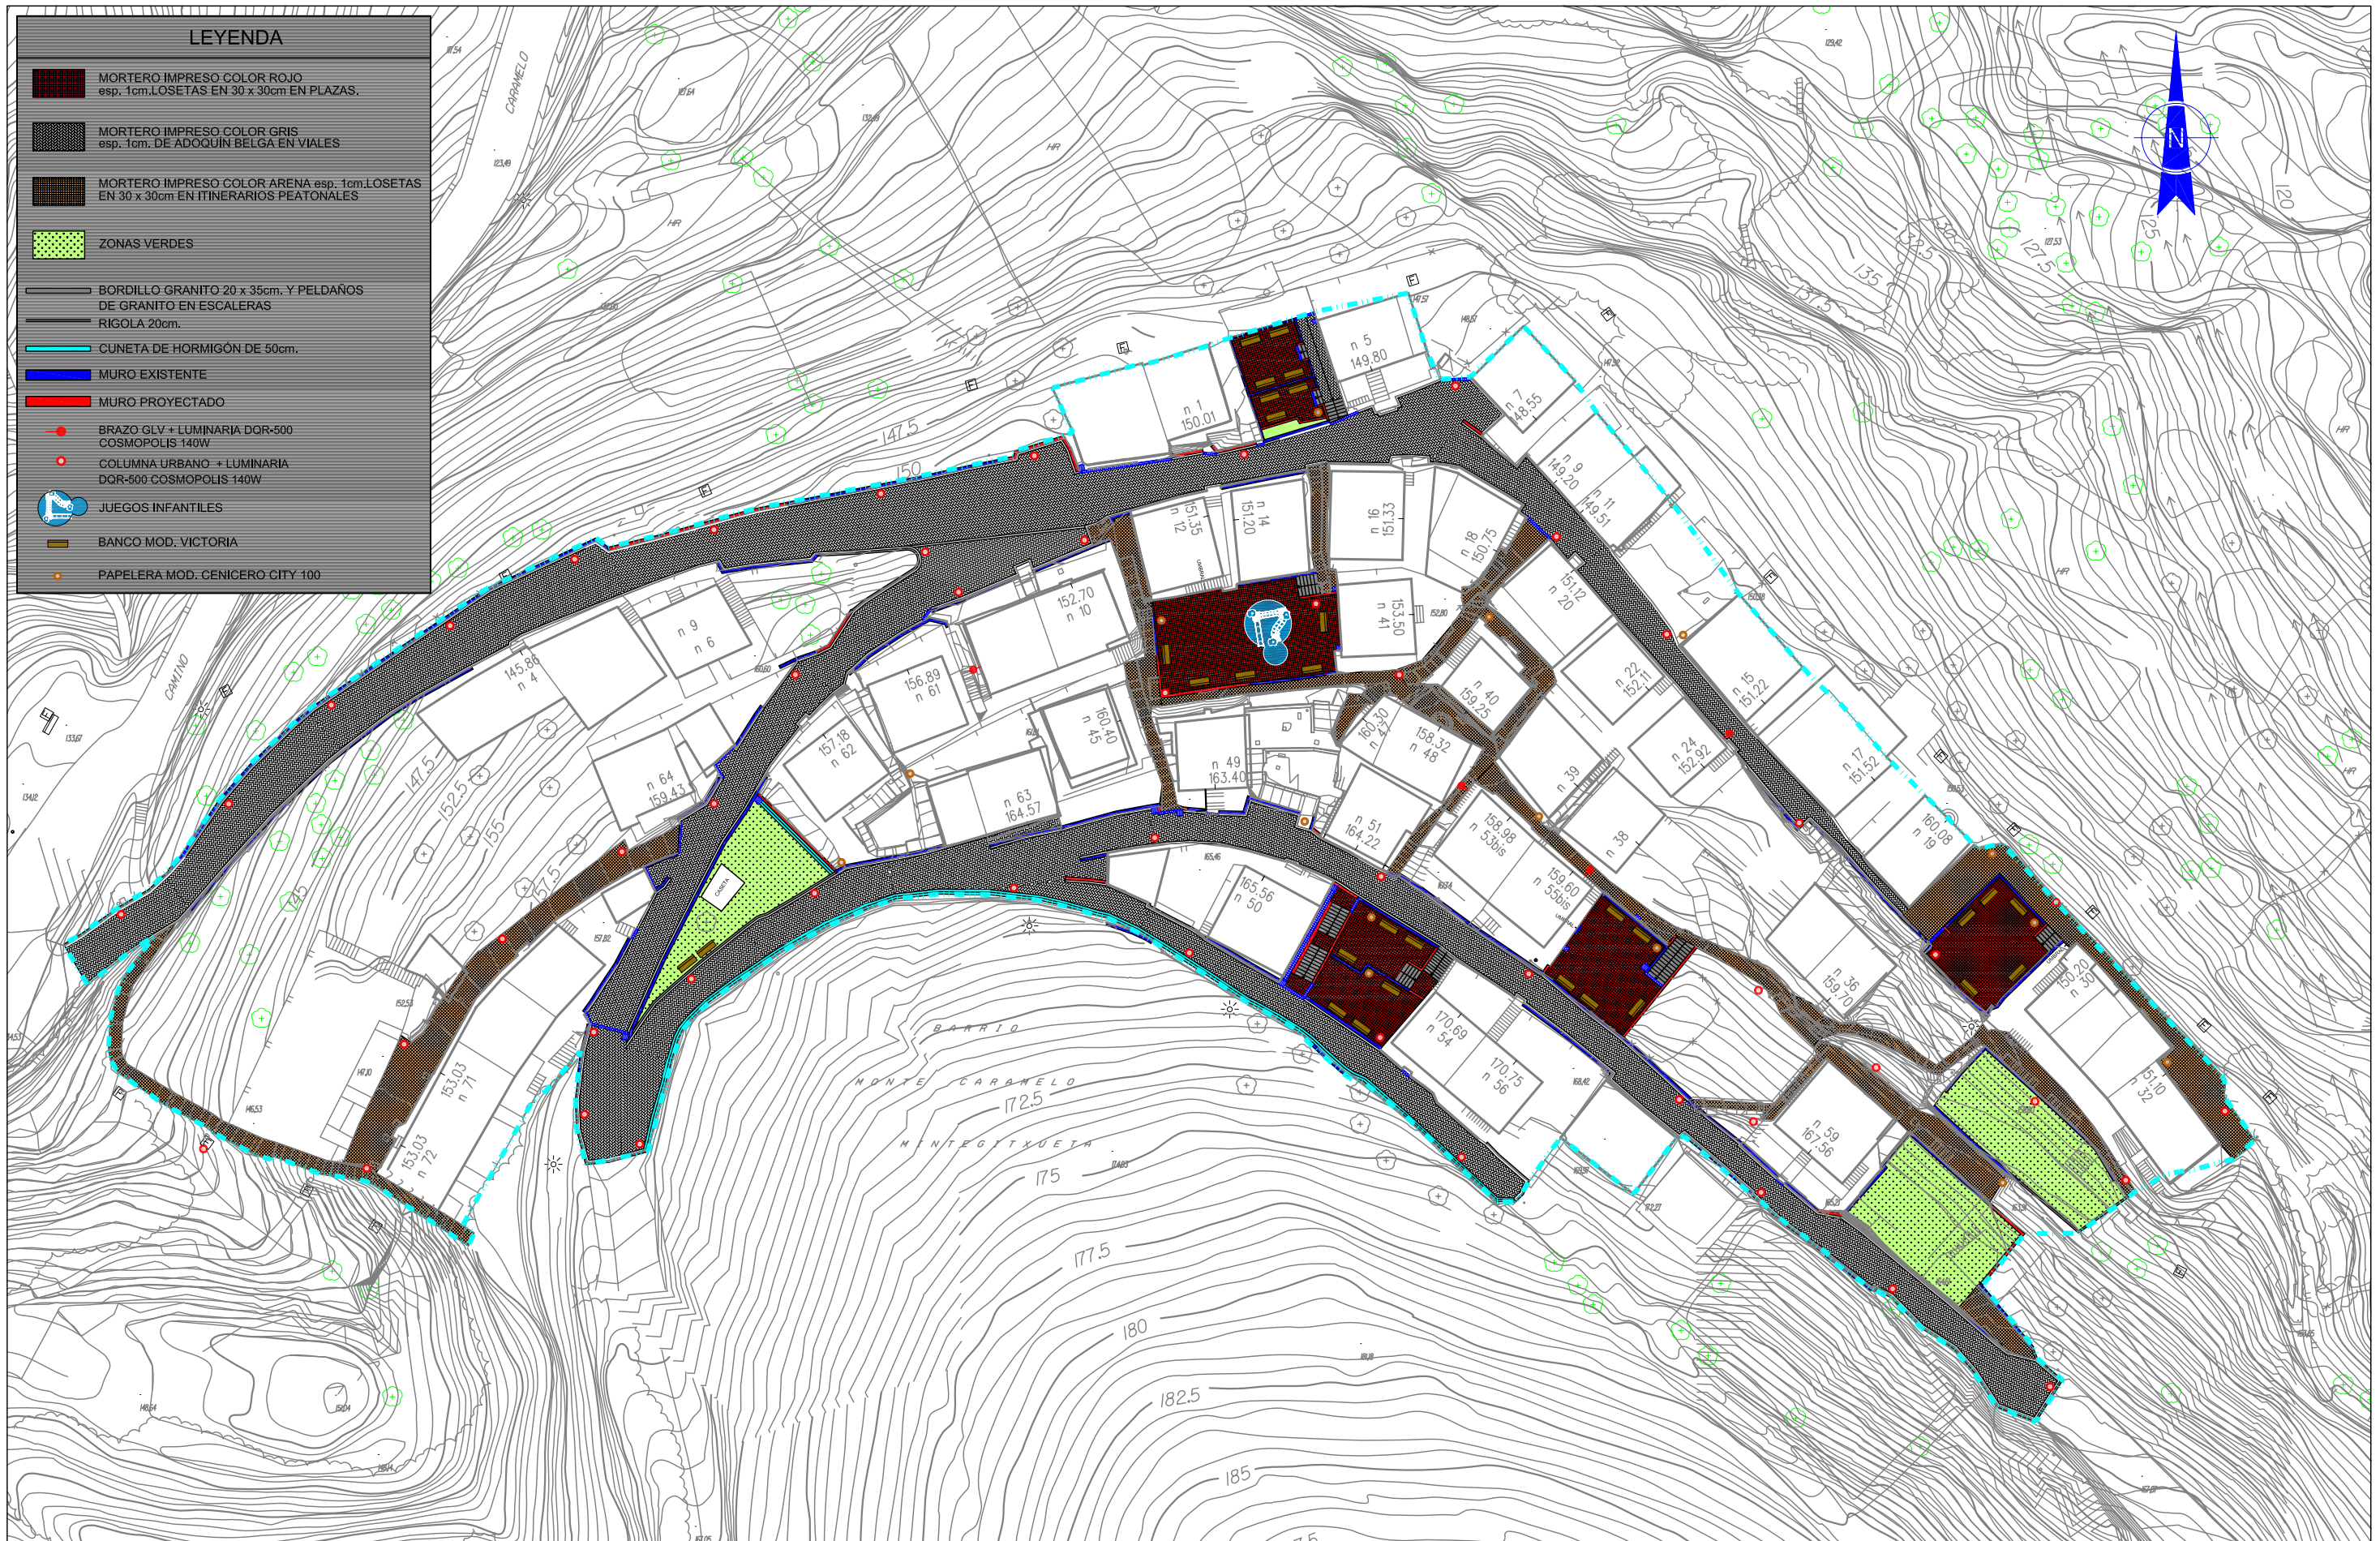







 







INFORMACIÓN GENERAL DE OBRAS  
 INFORMACIÓN GENERAL DE OBRAS

 OBRA ETA ZERBITZU SAILA  
 BIDE AZPIGITUEN SAILATALA  
 BIDEZAINZTA SEKZIOA



AREA DE OBRAS Y SERVICIOS  
 SUBAREA DE INFRAESTRUCTURAS VIARIAS  
 SECCIÓN DE VIALIDAD

LEYENDA GENERAL

- |   |   |  |
|---|---|--|
|  TELECOMUNICACIONES O GOBIERNO VASCO |  TOMA DE TIERRA      |  LUMINARIA            |
|  SANEAMIENTO DE PLUVIALES            |  TAPA DE AGUAS       |  PAPELERA             |
|  SANEAMIENTO DE FECALES              |  SUMIDERO DE BUZÓN   |  HITO                 |
|  TAPA DE ALUMBRADO                   |  SUMIDERO DE REJILLA |  CONTENEDOR DE BASURA |
|  BOCAS DE RIEGO AP                   |  ZONA DE ACTUACIÓN   |  ÁRBOL EXISTENTE      |
|  TAPAS PEQUEÑAS DE GAS               |  BALDOSA TIPO BOTÓN  |  ÁRBOL PROYECTADO     |
|   |  ESTADO ACTUAL       |  ÁMBITO DE ACTUACIÓN  |



DATA / FECHA:  
 2009ko AZAROA  
 NOVIEMBRE 2009

EGITASMOA / PROYECTO:  
 RENOVACIÓN INTEGRAL DE REDES DE SANEAMIENTO Y PLUVIALES EN EL BARRIO DE MONTE CAMELO

PLANOA / PLANO:  
 ESTADO PROYECTADO

ESKALA / ESCALA:  
 1/300 (A1)

PLANOA ZK / Nº PLANO:  
 3.1