

LEYENDA	
	ASCENSOR VERTICAL
	PASARELA PROYECTADA
	BALDOSA ÁRIDO GRANÍTICO SIMILAR A LA EXISTENTE
	BALDOSA TÁCTIL DIRECCIONAL
	MURO PROYECTADO
	BORDILLO DE GRANITO
	BARANDILLA DE PROTECCIÓN DESNIVELES PROYECTADA
	LUMINARIA MOD METRONOMIS LED BDS670 GRN 58W EN COLUMNA H=3m
	FAROLA EXISTENTE
	BANCO PROYECTADO
	PAPELERA PROYECTADA MOD. "ONA"
	ARMARIO DE IBERDROLA
	ARMARIO DE ASCENSOR
	ÁMBITO DE ACTUACIÓN

BEZEROA / CLIENTE :

OBRA, ZERBITZU, HIRI ERABERRITZE ETA ESPAZIO PUBLIKOAREN SAILA  
PROIEKTUEN ETA OBRA PUBLIKOEN ZUZENDARIORDETZA



ÁREA DE OBRAS, SERVICIOS, REHABILITACIÓN URBANA Y ESPACIO PÚBLICO  
SUBDIRECCIÓN DE PROYECTOS Y OBRAS PÚBLICAS

PROIEKTUAREN IDAZLEAK / REDACTORES DEL PROYECTO

ALEXIA RAMOS FERNÁNDEZ ING. IND. Nº COL.: 5.918  
JUAN FELIX CALABUIG SALEGUI INGENIERO C.C. y P. Nº COL.: 15.304




ERREFERENTZIA :	2020_02057
REFERENCIA :	
BERRIKUSTE :	REV.0
REVISIÓN :	
BERRIKUSTE DATA :	2020ko ABENDUA
FECHA REVISIÓN :	DICIEMBRE DE 2020

PROIEKTUAREN IZENBURUA / TÍTULO DEL PROYECTO	MEJORA DE LA ACCESIBILIDAD EN EL BARRIO OTXARKOAGA
PLANOAREN DEITURA / DENOMINACIÓN DEL PLANO	ACTUACIÓN 1:ASCENSOR VERTICAL JUNTO AL Nº4 DE LA CALLE TXOTENA
URBANIZACIÓN. PLANTA GENERAL	

FORMATU :	A3
FORMATO :	
ESKALA (K):	1/150
ESCALA (S):	
PLANO ZENBAKIA	
NÚMERO DE PLANO	3.2.1



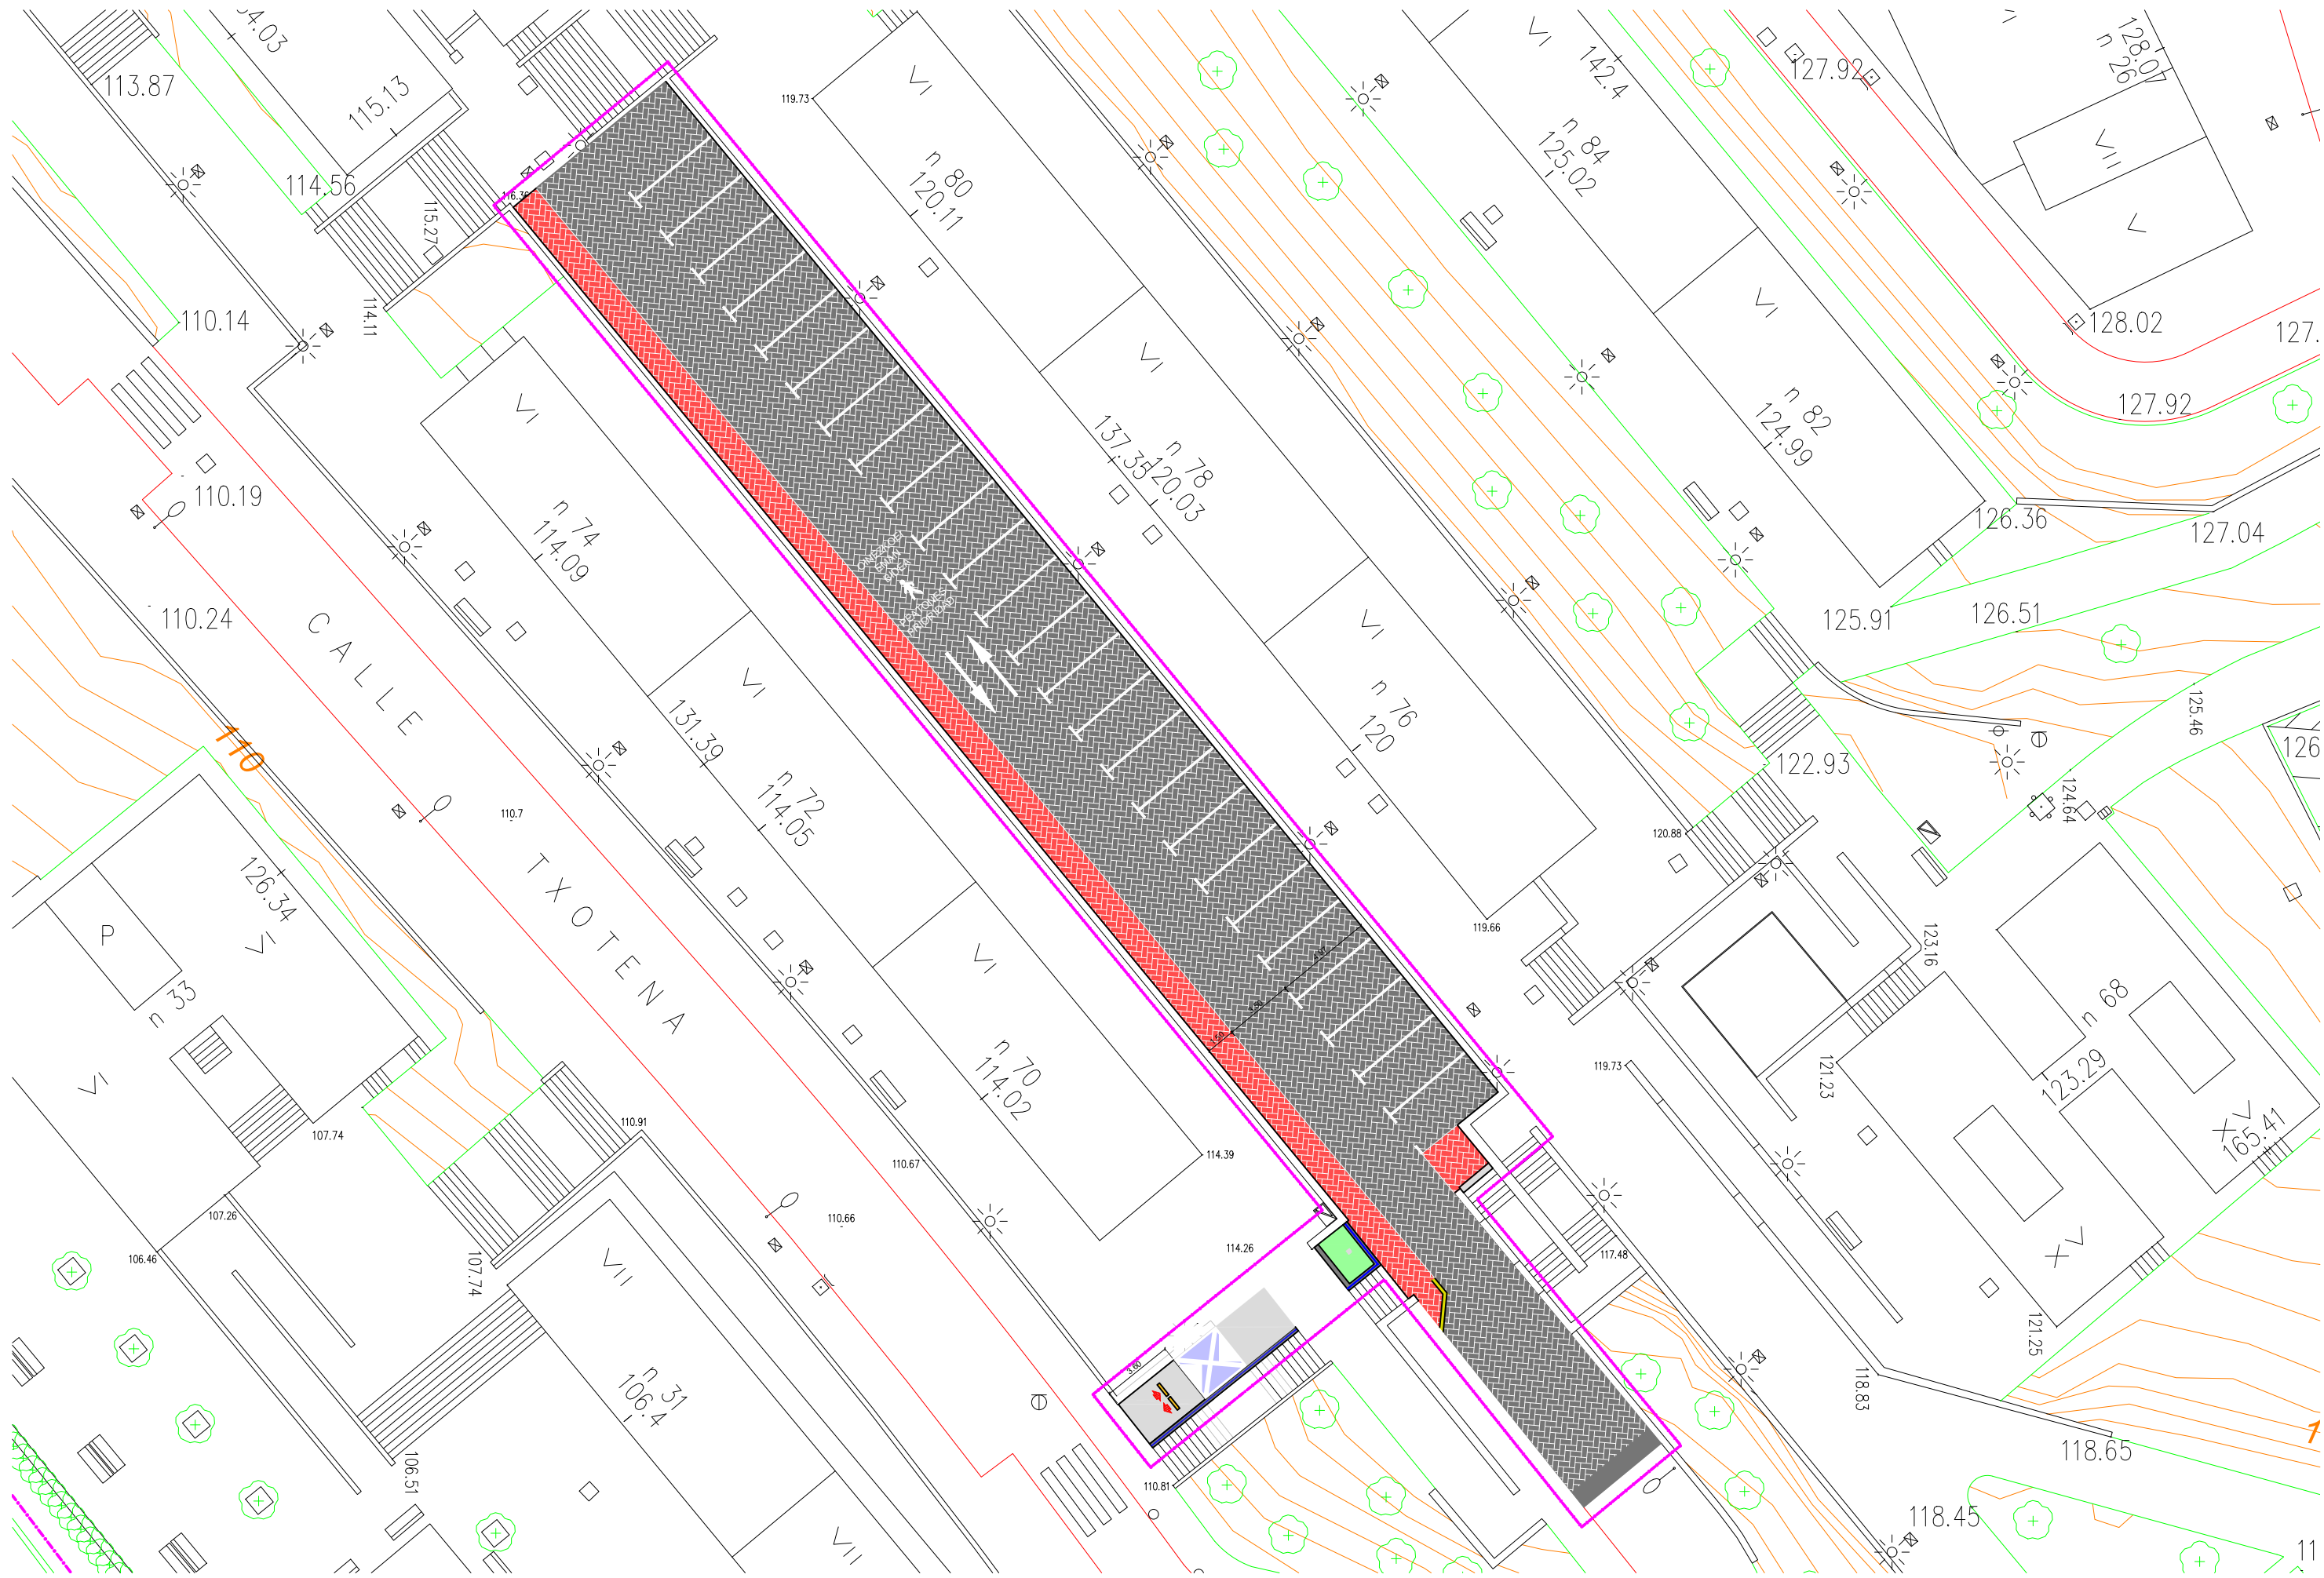

CALLE TXOTENA

n 74  
114.09

n 72  
114.05

n 70  
114.02

n 78  
120.03

n 80  
120.11

n 82  
124.99

n 84  
125.02

n 68  
123.29

n 31  
106.4

n 33  
126.34

n 41  
165.41

113.87

115.13

114.56

110.14

110.19

110.24

126.34

106.46

107.26

107.74

107.74

110.91

110.66

110.67

114.26

110.81

119.73

137.35

n 120

119.66

119.73

120.88

121.23

118.83

n 142.4

n 127.92

n 128.01

n 128.02

n 127.92

n 127.04

n 126.36

n 127.04

n 125.91

n 126.51

n 125.46

n 126

n 124.64

n 123.16

n 121.23

n 121.25

n 118.65

n 118.45

n 11