




4 ALZADO NORTE  
1 : 150

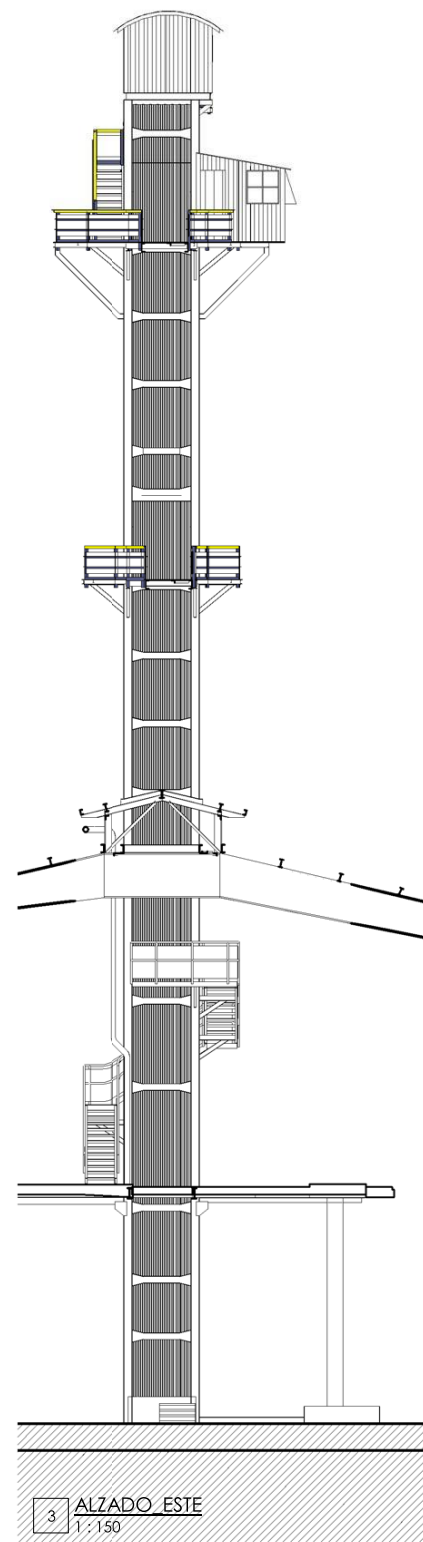

3 ALZADO ESTE  
1 : 150

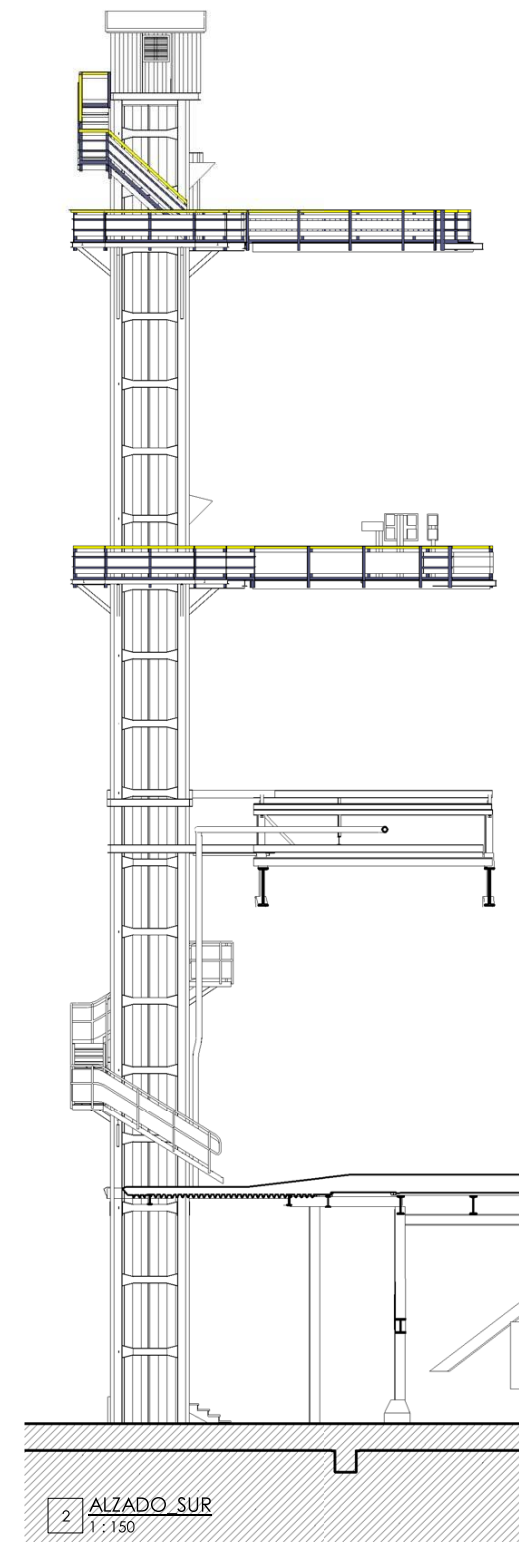

2 ALZADO SUR  
1 : 150

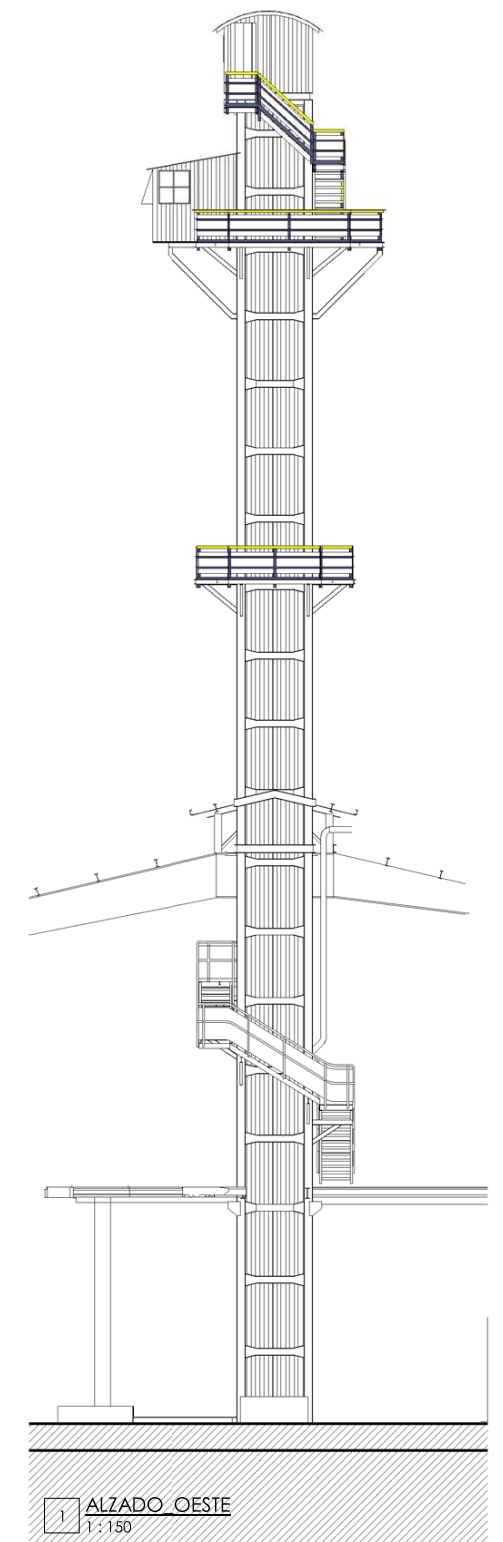

1 ALZADO OESTE  
1 : 150

**SESTAO BERRI SAMP**  
 Pza de los Tres Concejos 1, Bajo-48910 SESTAO

TÍTULO DE PROYECTO: **PROYECTO BÁSICO Y DE EJECUCIÓN DE RESTAURACIÓN DE LA COMUNICACIÓN VERTICAL DEL ALTO HORNO DE SESTAO**  
 DIRECCIÓN: AHV\_SESTAO (BIZKAIA)

NOMBRE DE PLANO: **ESTADO MODIFICADO ASCENSOR\_VISTAS** Nº PLANO: **EMA\_00**

FECHA: **JUNIO 2022** ESCALA: **A2 = 1 : 150**

AUTOR: ASISTENCIA TÉCNICA y CONSULTORÍA DE ARQUITECTURA PROYECTA, SLP  
 Arquitecto: M<sup>o</sup> VICTORIA SANCHEZ DE LEON ROBLES

023276547  
 MARIA VICTORIA  
 SANCHEZ DE  
 LEON (R.  
 B84517432)