



LEYENDA PAVIMENTACIÓN

	Bordillo de granito 20x30cm
	Baldosa tipo Bilbao de 30x30x4cm en gris
	Pavimento podotáctil de advertencia abotonada en rojo
	Pavimento podotáctil direccional acanalada en rojo
	Pavimento podotáctil de advertencia abotonada en amarillo
	Pavimento podotáctil direccional acanalada en gris
	Bidegorri: Pavimento continuo color rojo zoruflex altas prestaciones
	Zona rodada: Mezcla bituminosa continua en caliente para capa de rodadura tipo AC16 surf 50/70 D Ofita (antiguo D-12 ofítico).
	Adecuación de tapa respiradero a nueva rasante en bidegorri
	Sumideros proyectados
	Baldosa de granito Rosa Porriño
	Adecuación de tapa a nueva rasante en acera

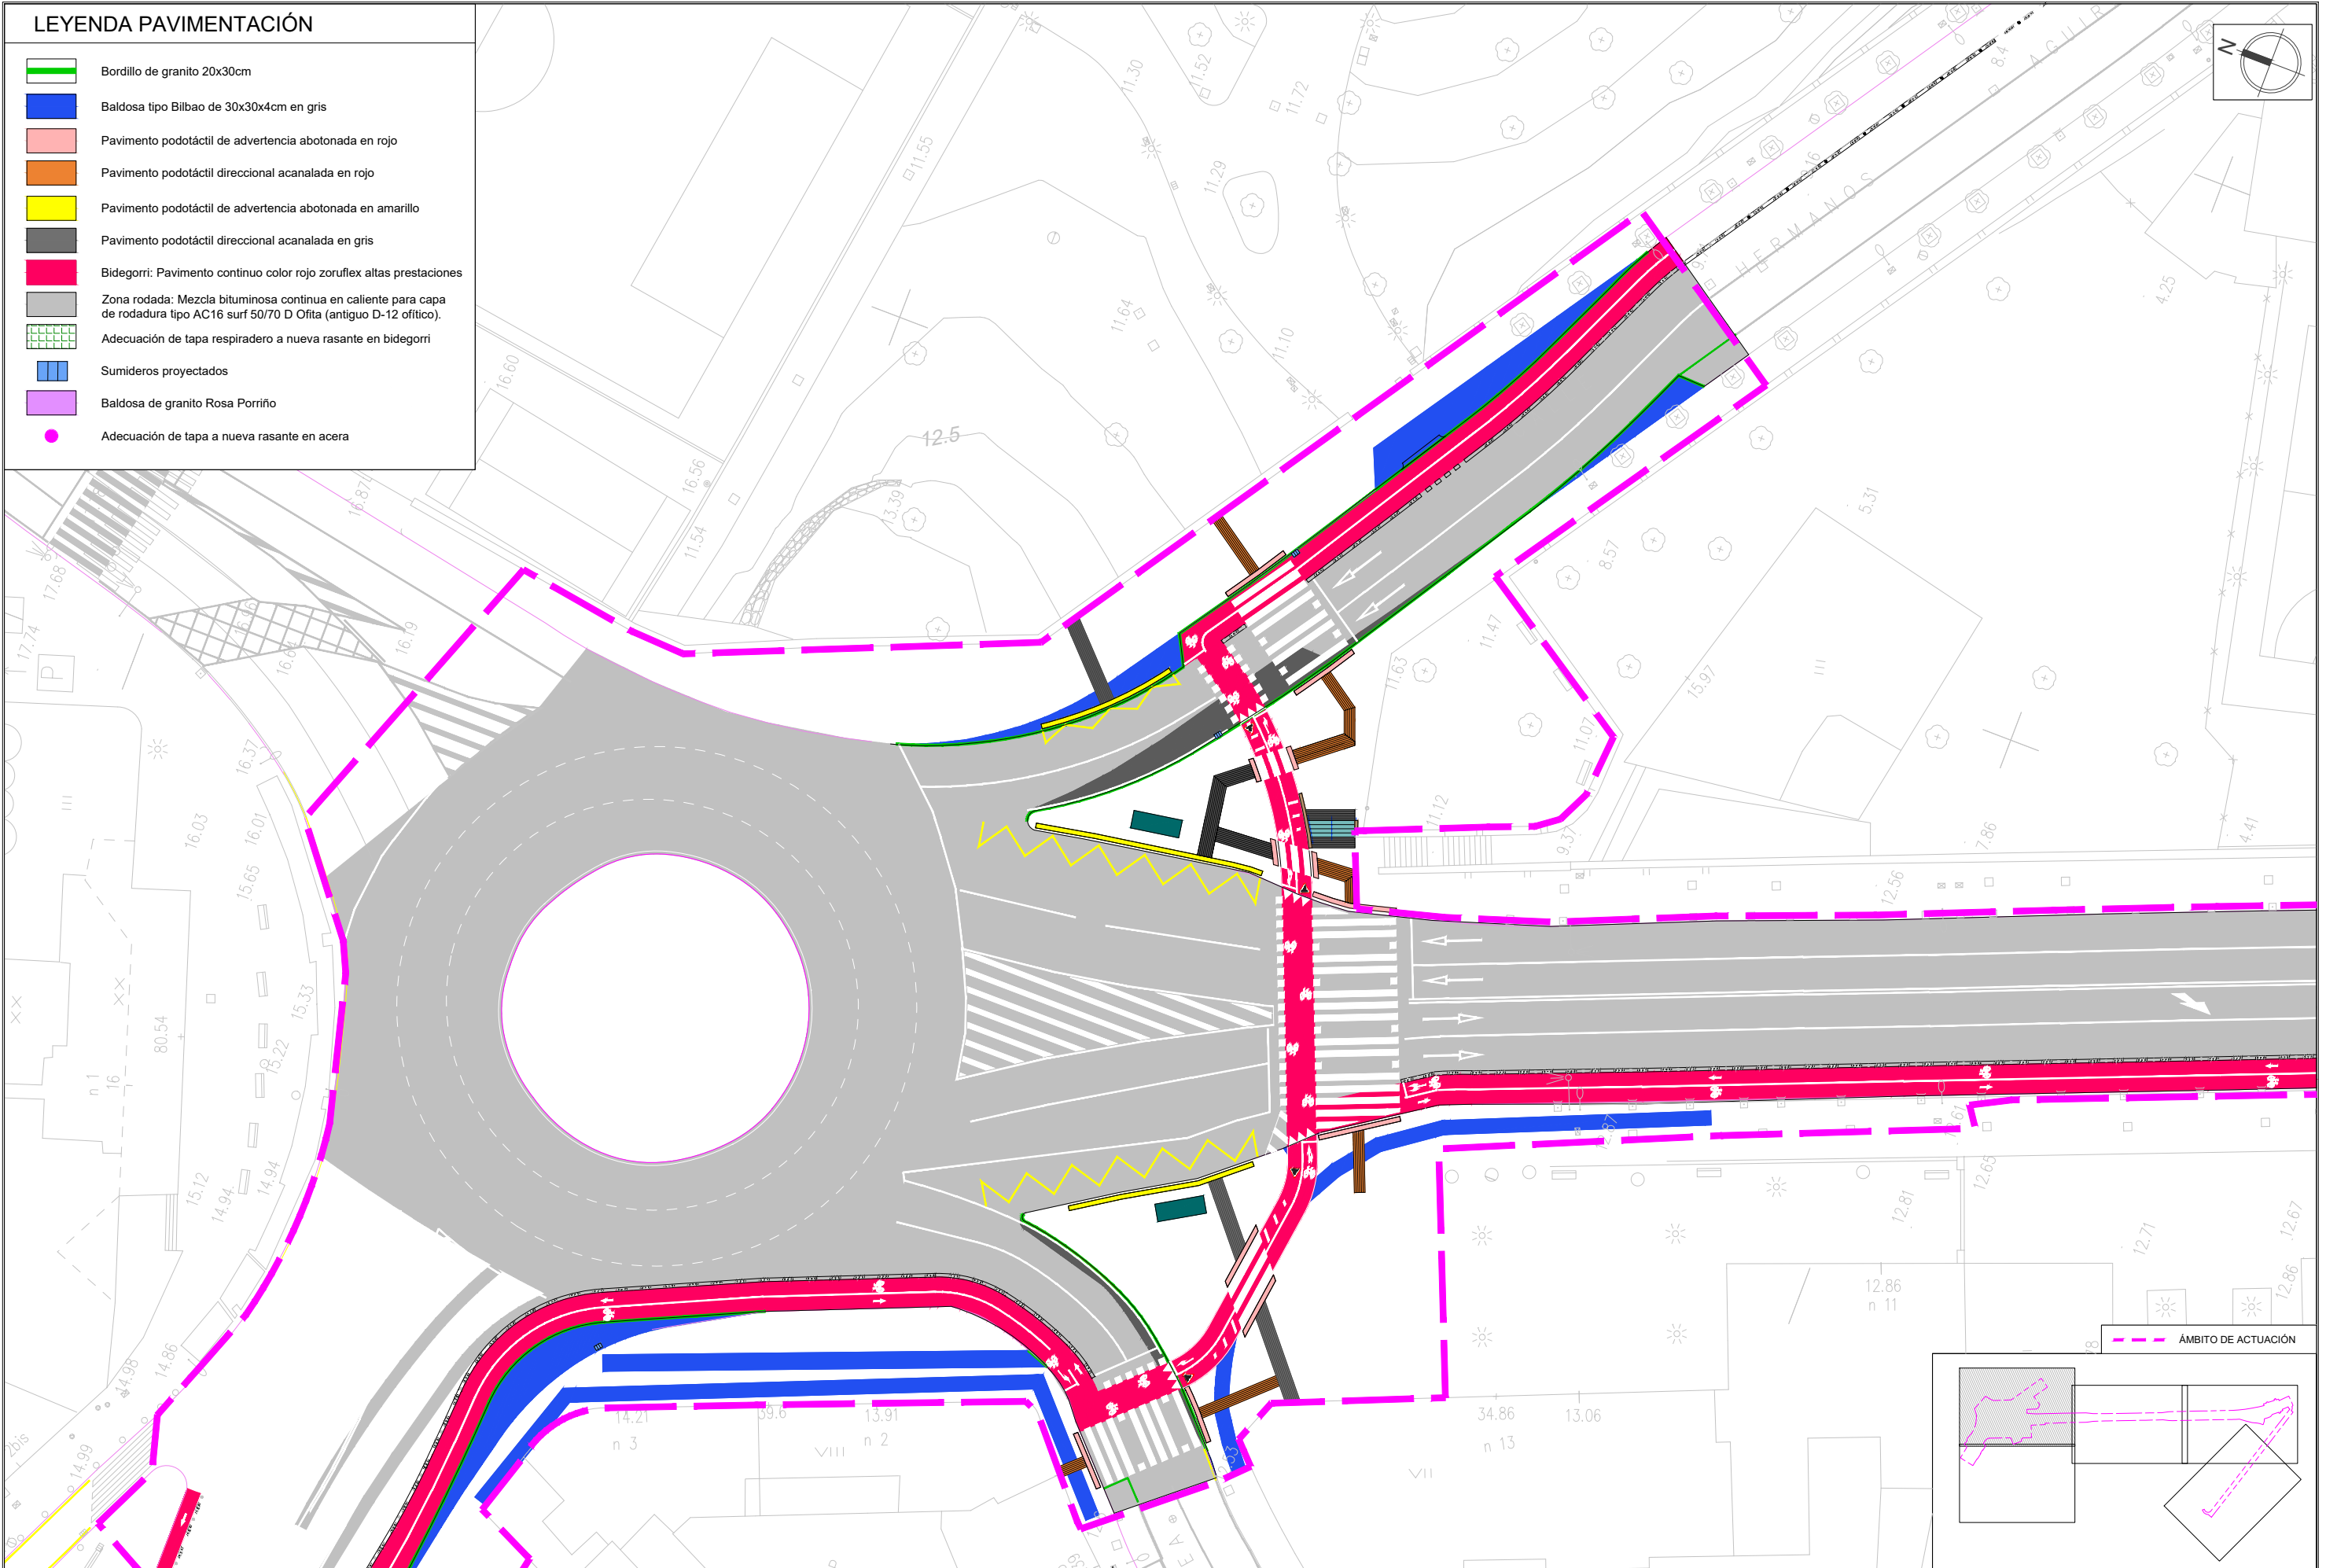


HOJA 2 de 6

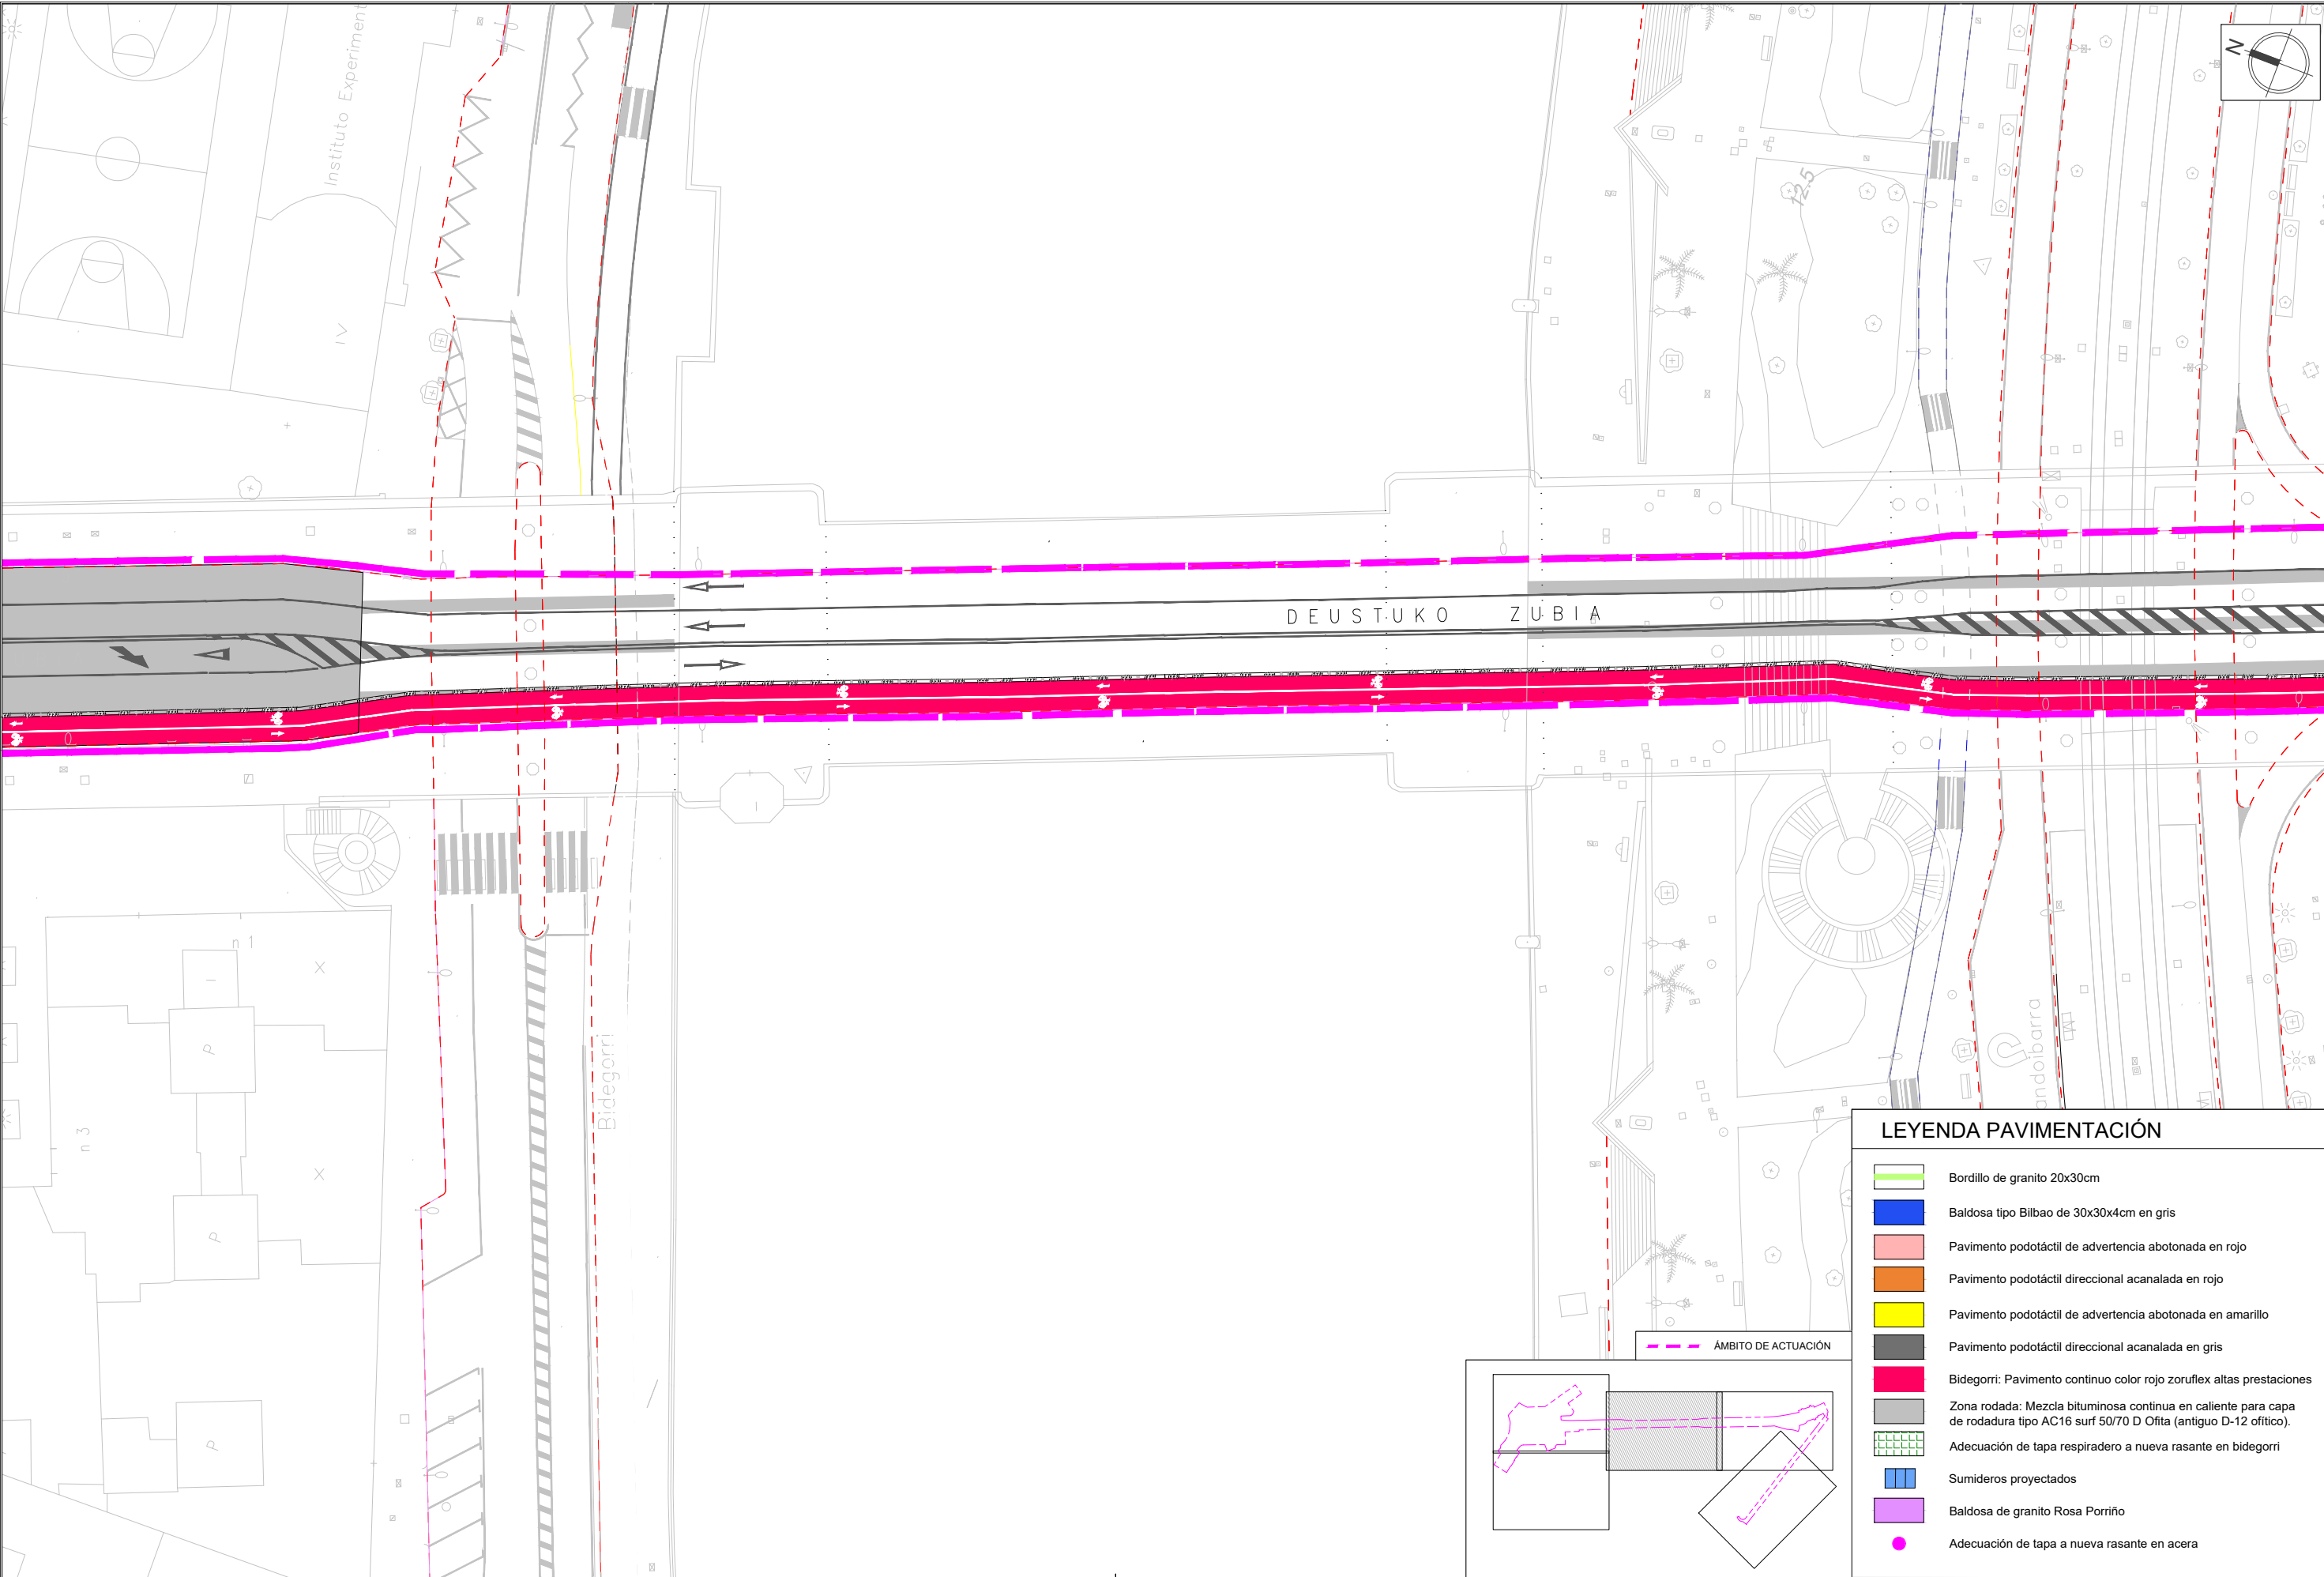


LEYENDA PAVIMENTACIÓN

- Bordillo de granito 20x30cm
- Baldosa tipo Bilbao de 30x30x4cm en gris
- Pavimento podotáctil de advertencia abotonada en rojo
- Pavimento podotáctil direccional acanalada en rojo
- Pavimento podotáctil de advertencia abotonada en amarillo
- Pavimento podotáctil direccional acanalada en gris
- Bidegorri: Pavimento continuo color rojo zoruflex altas prestaciones
- Zona rodada: Mezcla bituminosa continua en caliente para capa de rodadura tipo AC16 surf 50/70 D Ofita (antiguo D-12 ofítico).
- Adecuación de tapa respiradero a nueva rasante en bidegorri
- Sumideros proyectados
- Baldosa de granito Rosa Porriño
- Adecuación de tapa a nueva rasante en acera


ÁMBITO DE ACTUACIÓN

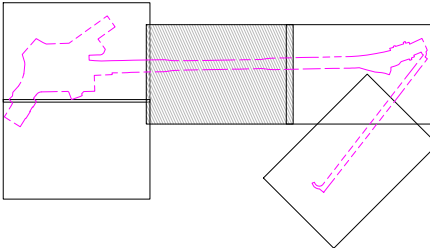


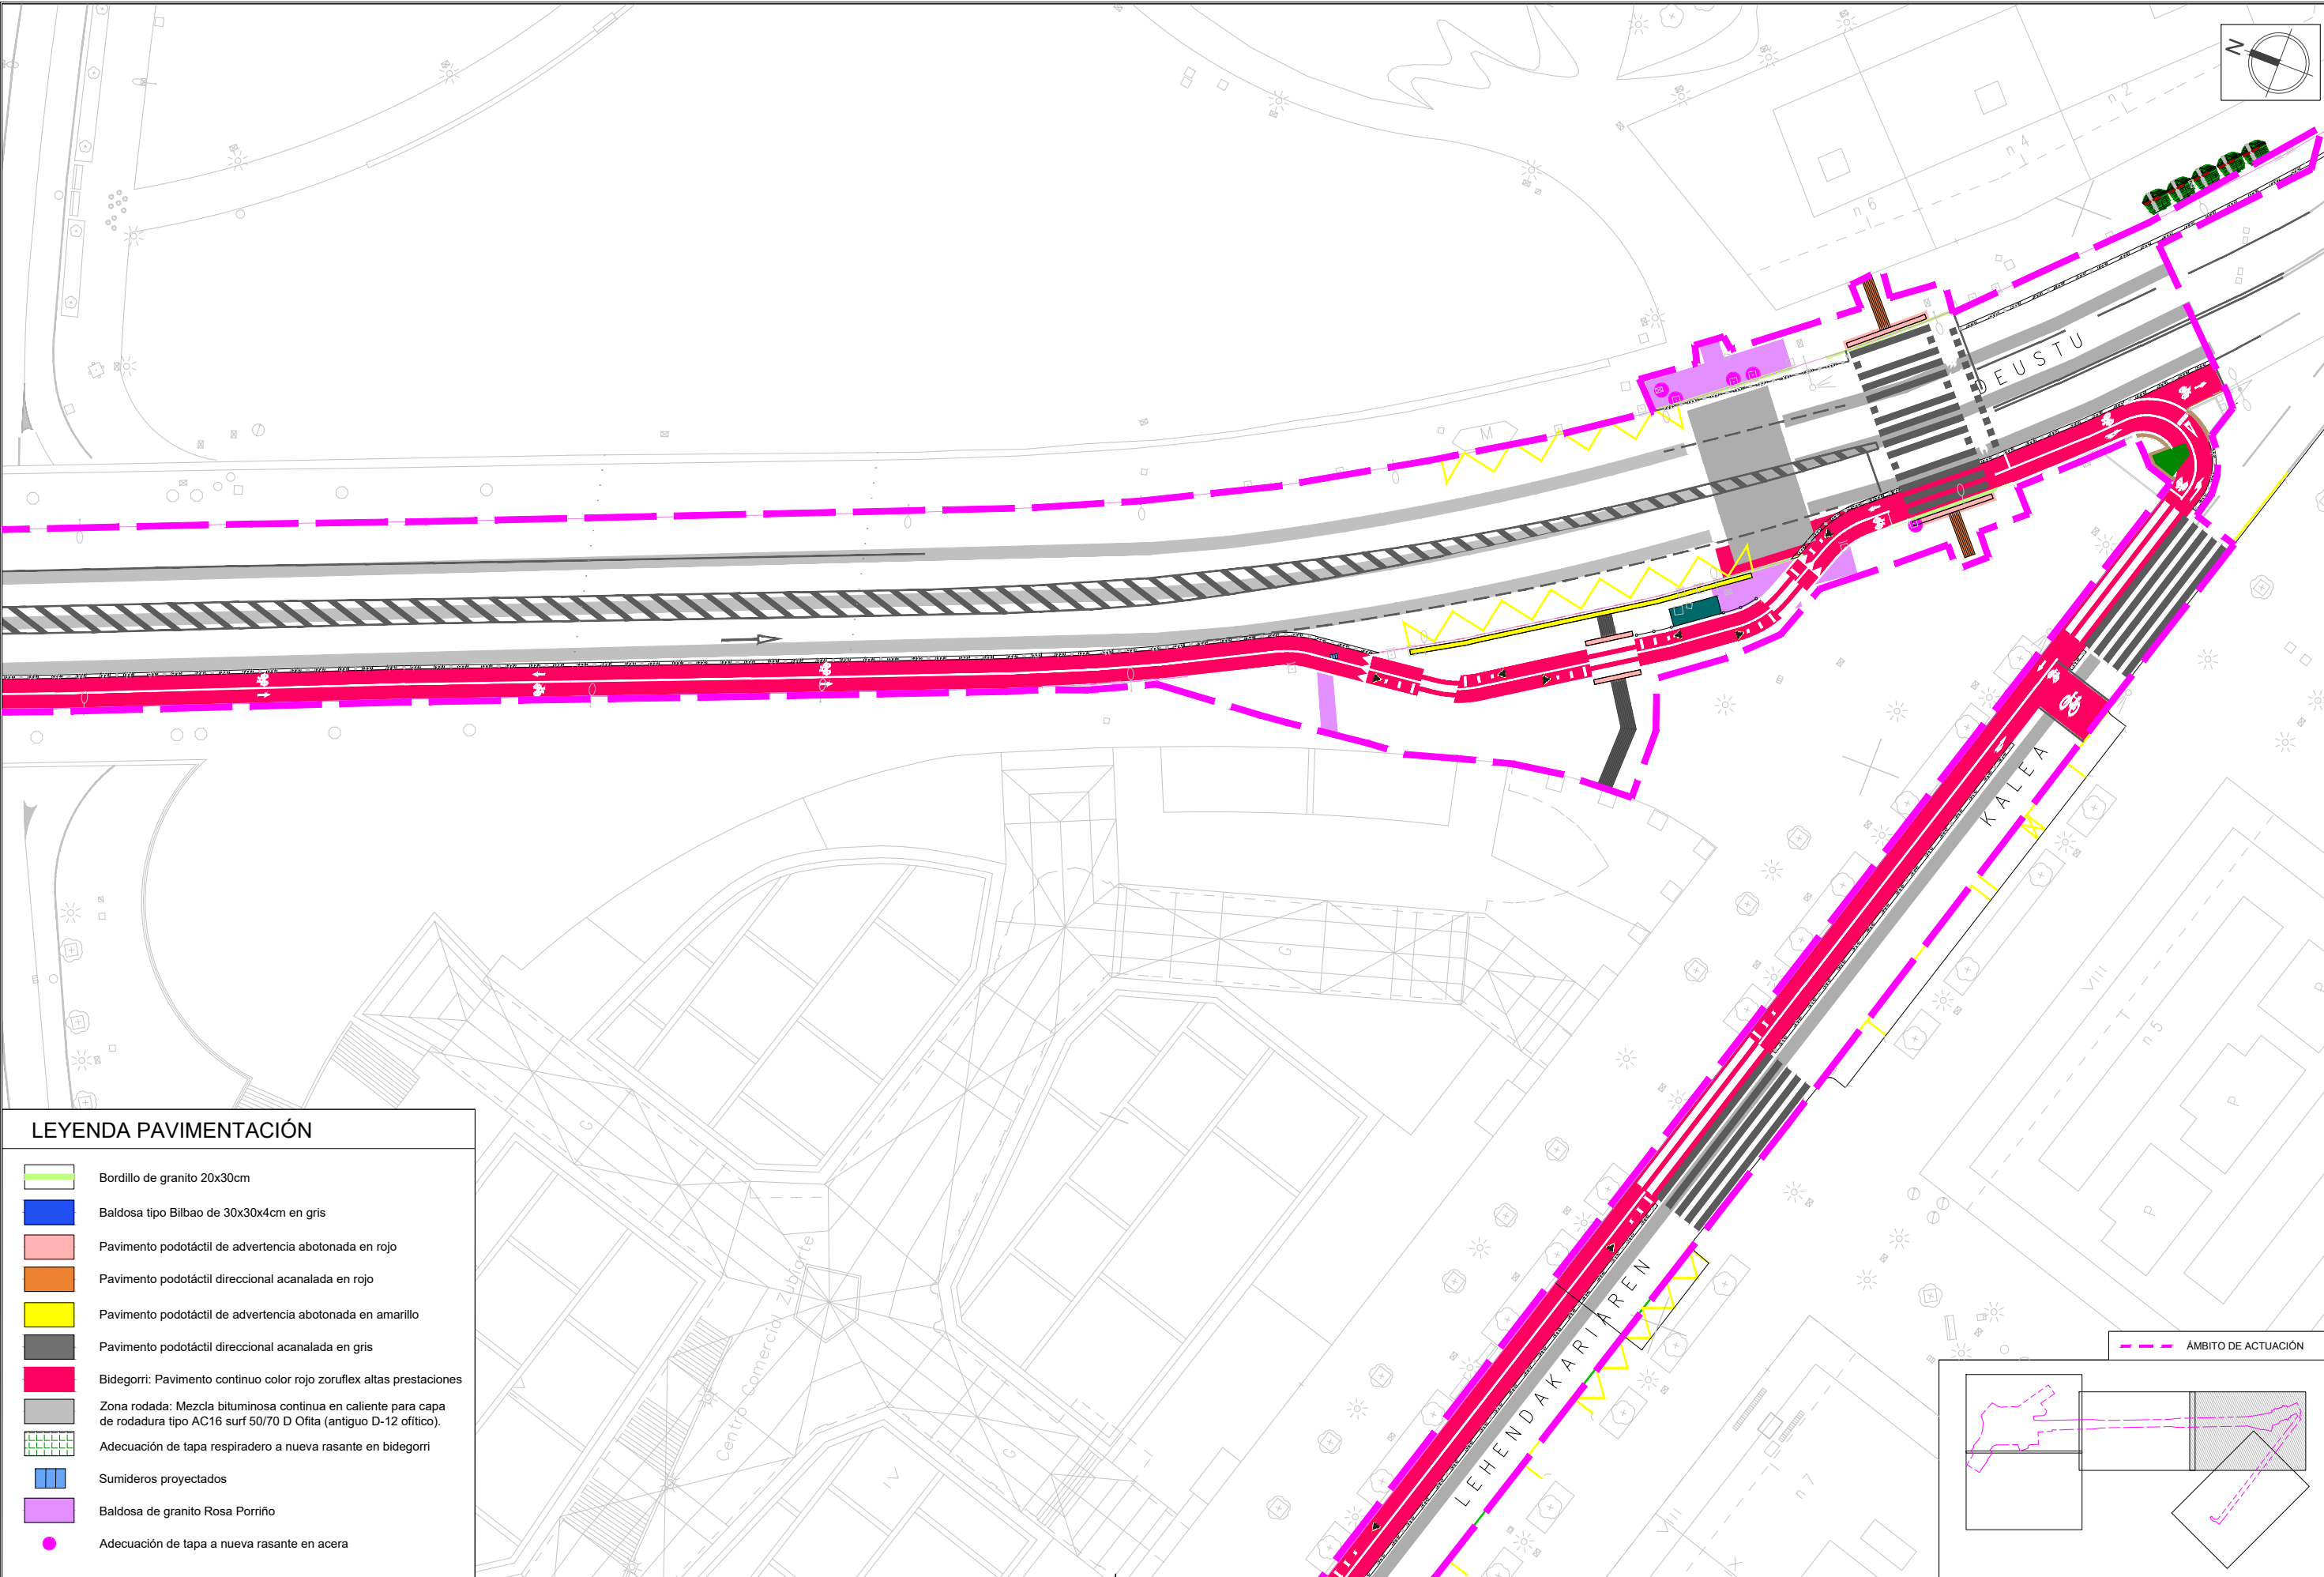

LEYENDA PAVIMENTACIÓN

- Bordillo de granito 20x30cm
- Baldosa tipo Bilbao de 30x30x4cm en gris
- Pavimento podotáctil de advertencia abotonada en rojo
- Pavimento podotáctil direccional acanalada en rojo
- Pavimento podotáctil de advertencia abotonada en amarillo
- Pavimento podotáctil direccional acanalada en gris
- Bidegorri: Pavimento continuo color rojo zoruflex altas prestaciones
- Zona rodada: Mezcla bituminosa continua en caliente para capa de rodadura tipo AC16 surf 50/70 D Ofita (antiguo D-12 ofítico).
- Adecuación de tapa respiradero a nueva rasante en bidegorri
- Sumideros proyectados
- Baldosa de granito Rosa Porriño
- Adecuación de tapa a nueva rasante en acera

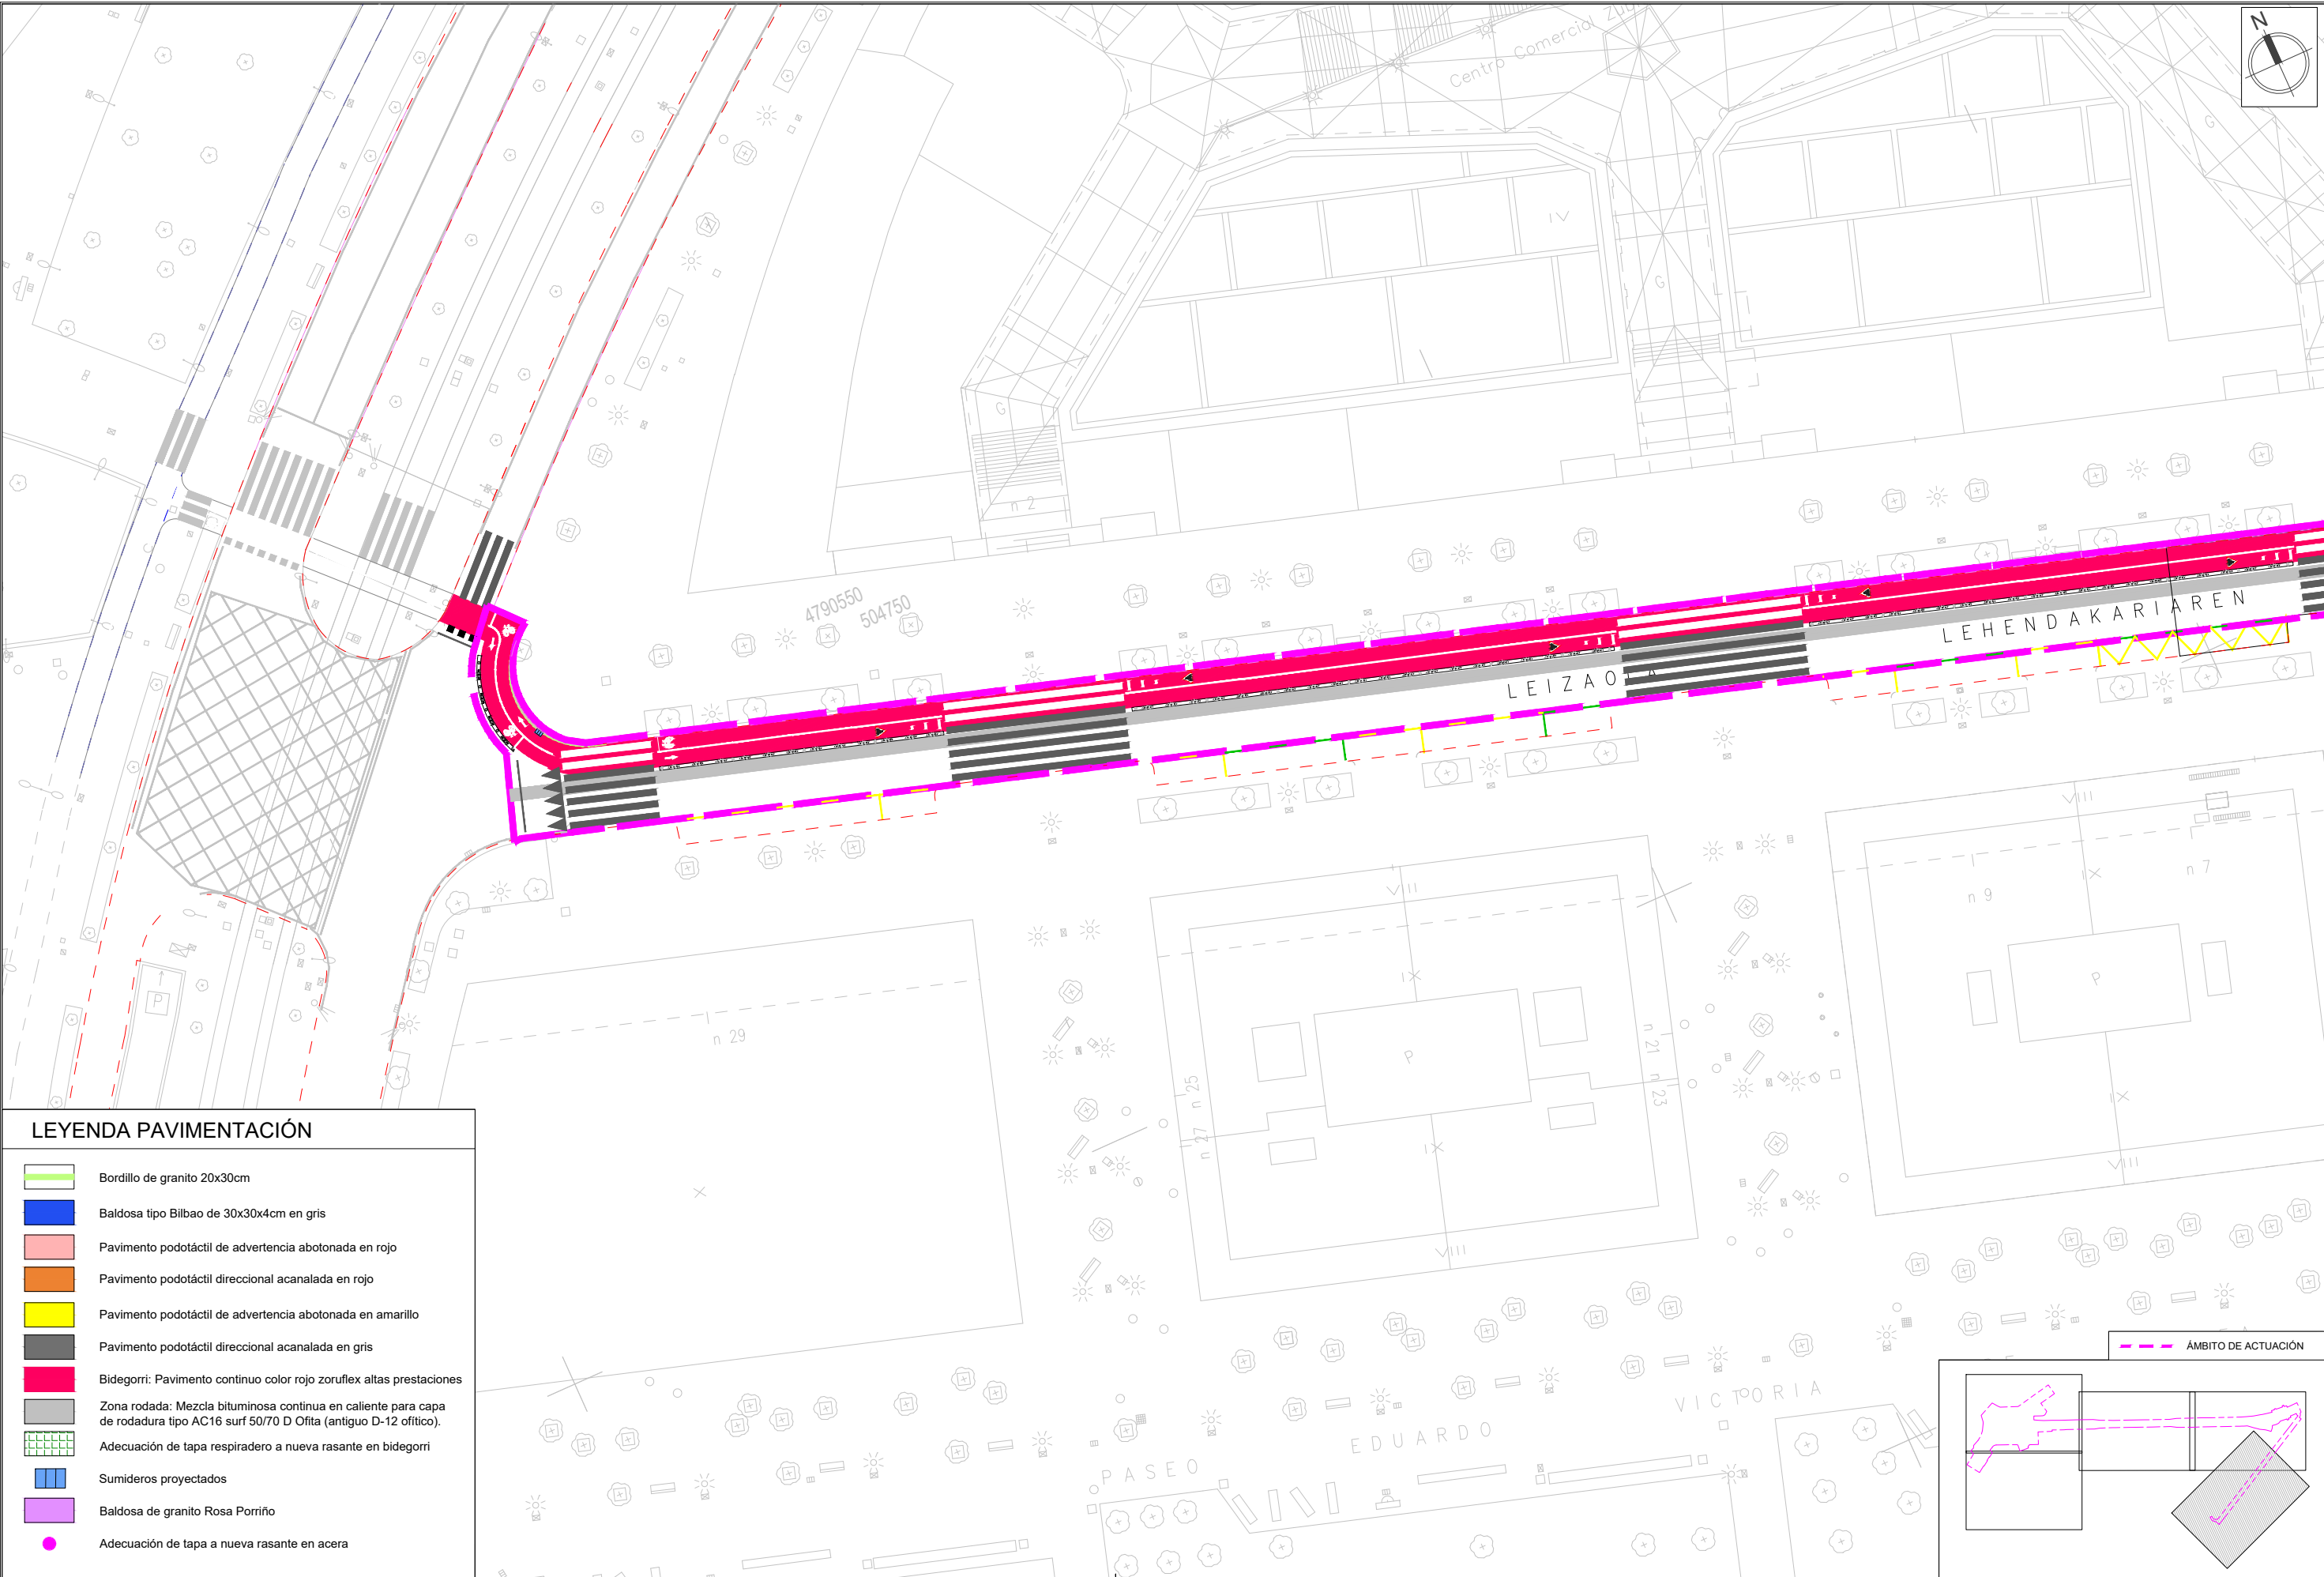

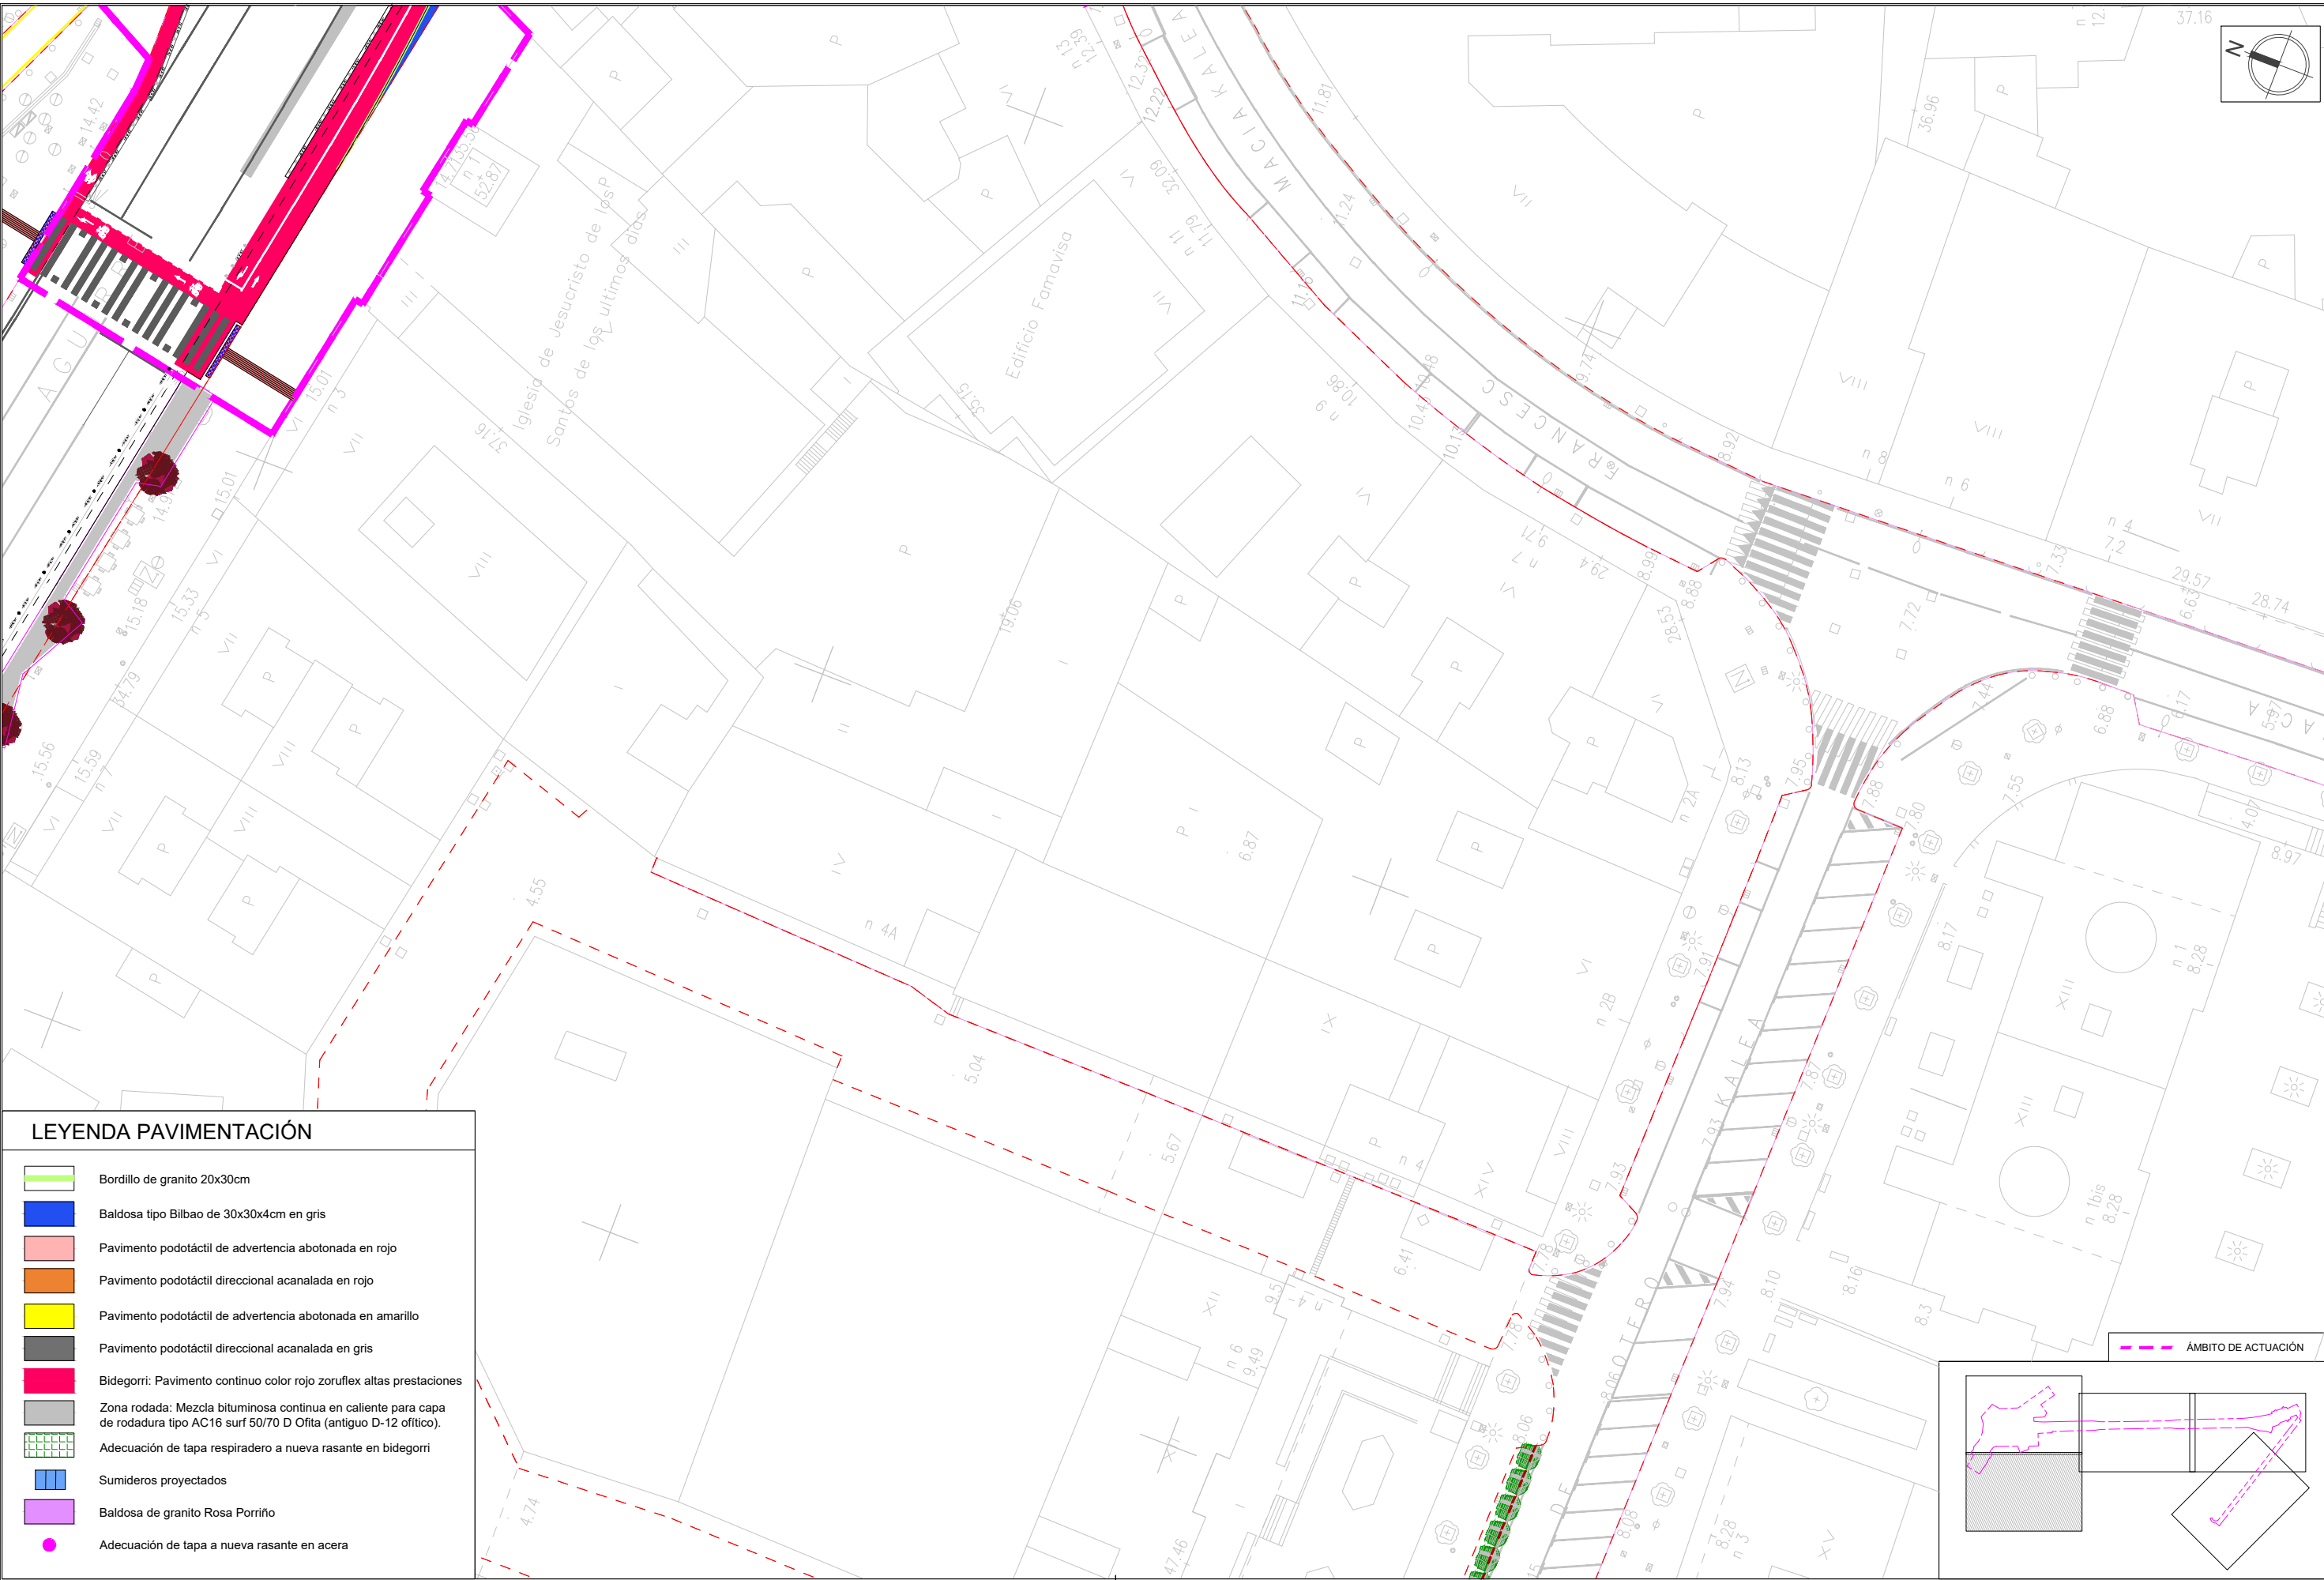

LEYENDA PAVIMENTACIÓN

- Bordillo de granito 20x30cm
- Baldosa tipo Bilbao de 30x30x4cm en gris
- Pavimento podotáctil de advertencia abotonada en rojo
- Pavimento podotáctil direccional acanalada en rojo
- Pavimento podotáctil de advertencia abotonada en amarillo
- Pavimento podotáctil direccional acanalada en gris
- Bidegorri: Pavimento continuo color rojo zoruflex altas prestaciones
- Zona rodada: Mezcla bituminosa continua en caliente para capa de rodadura tipo AC16 surf 50/70 D Ofita (antiguo D-12 ofítico).
- Adecuación de tapa respiradero a nueva rasante en bidegorri
- Sumideros proyectados
- Baldosa de granito Rosa Porriño
- Adecuación de tapa a nueva rasante en acera

ÁMBITO DE ACTUACIÓN

