

LEYENDA	
	VIAL CON AGLOMERADO AC11 SURF 50/70 OFITA DE 6 cm DE ESPESOR
	BALDOSA TIPO BILBAO 30x30x4cm COLOR GRIS
	BALDOSA PODOTÁCTIL BOTONES DE 30x30x4cm COLOR ROJO
	BALDOSA PODOTÁCTIL DIRECCIONAL DE 40x40x4cm COLOR ROJO
	PLANTACIÓN DE NUEVO ÁRBOL DE LA ESPECIE CERCIS CANADIENSIS DE 18-20 cm PERÍMETRO
	ALCORQUE METÁLICO DE 1,00x1,00 m ENRASADO CON LA ACERA
	PAPELERA MODELO ONA A INSTALAR
	NUEVO SUMIDERO A CONECTAR A LA RED
	BOLA TIPO BILBAO A COLOCAR (NUEVO MODELO)
	COLUMNA TRONCOCONICA 10MTS + LUMINARIA LUMA LED 166W A INSTALAR

OBRAS, HIRI PLANINTZA ETA PROIEKTU ESTRATEGIKOAK SAILA

PROIEKTUEN ETA OBRA PUBLIKOEN ZUZENDARIORDETZA

Bilbao

ÁREA DE OBRAS, PLANIFICACIÓN URBANA Y PROYECTOS ESTRATÉGICOS

SUBDIRECCIÓN DE PROYECTOS Y OBRAS PÚBLICAS

PROIEKTUA ZUZENTZEN DUEN INGENIARIA EL INGENIERO DIRECTOR DEL PROYECTO

EL INGENIERO JEFE DE LA SUBDIRECCIÓN DE PROYECTOS Y OBRAS PÚBLICAS

D. FERNANDO GONZÁLEZ VARA INGENIERO DE CAMINOS, CANALES Y PUERTOS

	TELECOMUNICACIONES O GOBIERNO VASCO		TOMA DE TIERRA		LUMINARIA
	SANEAMIENTO DE PLUVIALES		TAPA DE AGUAS		ÁRBOL EXISTENTE
	SANEAMIENTO DE FECALES		SUMIDERO DE BUZÓN		
	TAPA DE ALUMBRADO		SUMIDERO DE REJILLA		
	BOCAS DE RIEGO, AP		ZONA DE ACTUACIÓN		
	TAPAS PEQUEÑAS DE GAS		BALDOSA TIPO BOTÓN		
			ESTADO ACTUAL		

LEYENDA GENERAL

ERREFERENTZIA / REFERENCIA: B-LIC_23_001

BERRIKUSTE / REVISIÓN: REV.1

DATA / FECHA: 2023ko IRAILA SEPTIEMBRE de 2023

EGITASMOA / PROYECTO: AMPLIACIÓN DE ACERAS EN LA CALLE MONTE ERETZA ENTRE LOS NÚMEROS 1 Y 25


PLANOA / PLANO: URBANIZACIÓN PLANTA GENERAL

ESKALA / ESCALA: 1/400

ORIGINAL EN A3

PLANOA ZK / Nº PLANO: 3.1

HOJA 1 DE 2

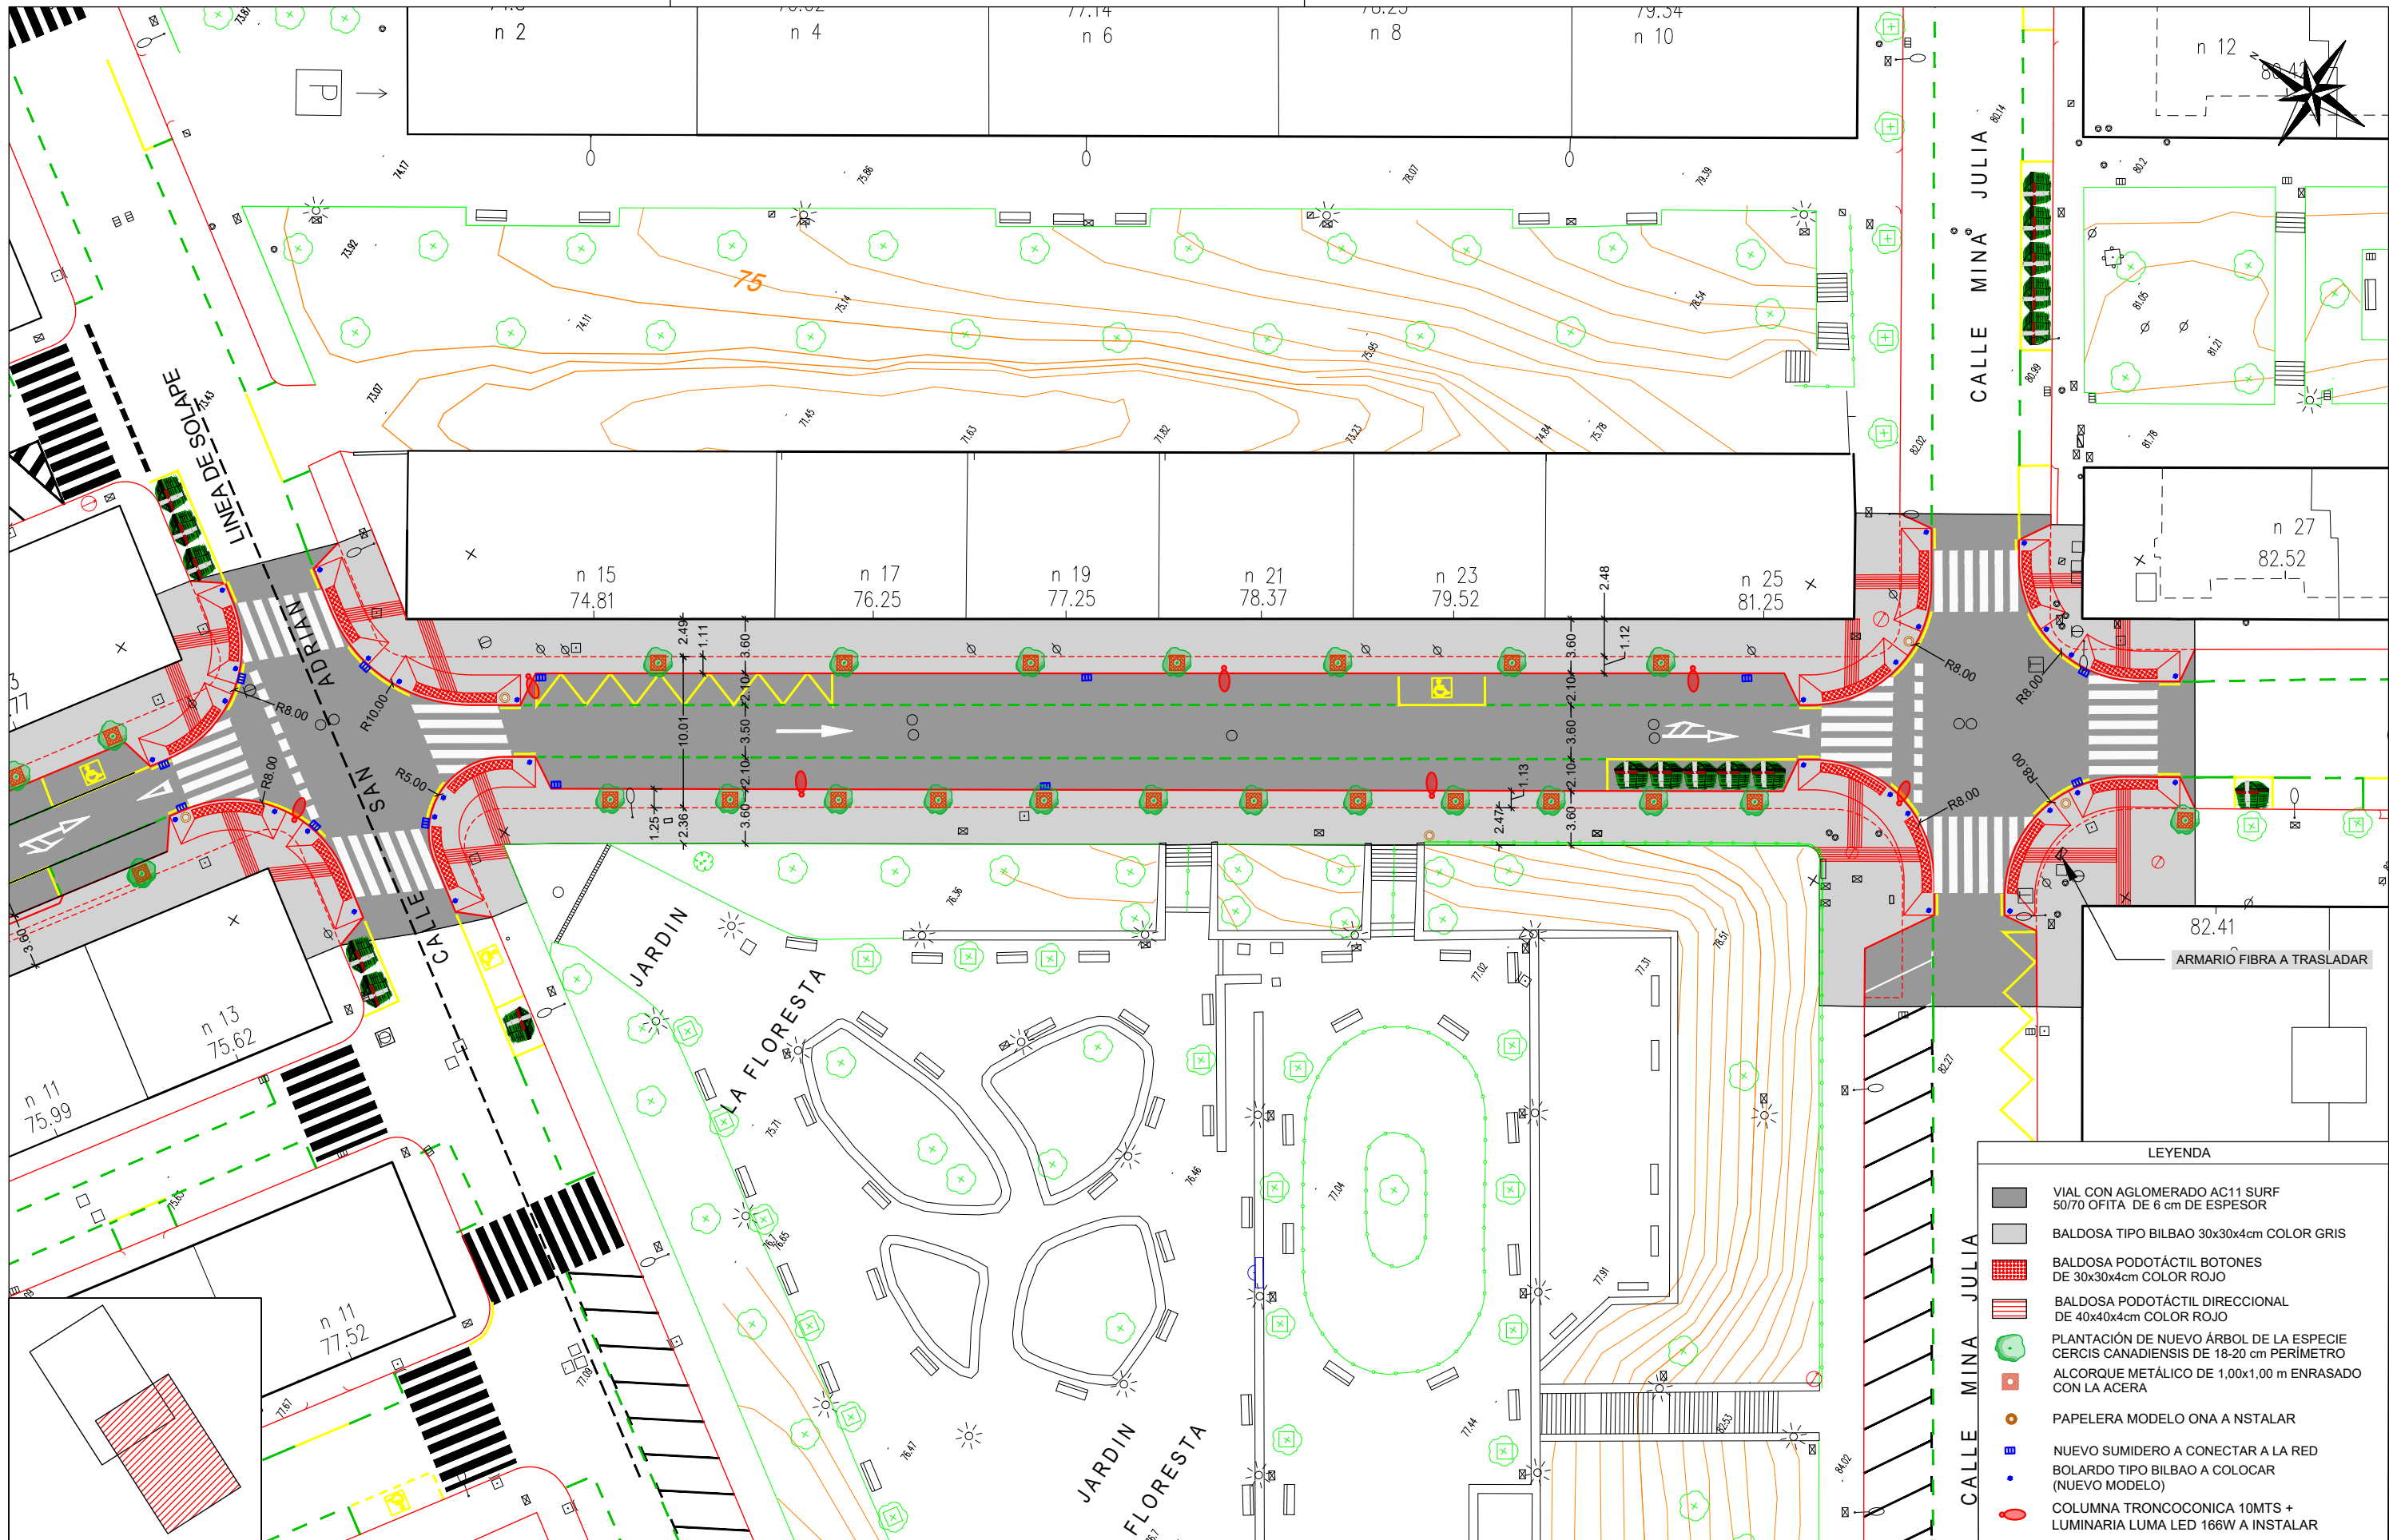

OBRAK, HIRI PLANINTZA ETA
PROIEKTU ESTRATEGIKOAK SAILA

PROIEKTUEN ETA OBRA
PUBLIKOEN ZUZENDARIORDETZA



ÁREA DE OBRAS, PLANIFICACIÓN URBANA
Y PROYECTOS ESTRATÉGICOS

SUBDIRECCIÓN DE PROYECTOS Y
OBRAS PÚBLICAS

PROIEKTUA ZUZENTZEN DUEN INGENIARIA
EL INGENIERO JEFE DE LA SUBDIRECCIÓN
DE PROYECTOS Y OBRAS PÚBLICAS

D. FERNANDO GONZÁLEZ VARA
INGENIERO DE CAMINOS, CANALES Y PUERTOS

- TELECOMUNICACIONES
O GOBIERNO VASCO
- SANEAMIENTO DE PLUVIALES
- SANEAMIENTO DE FECALES
- TAPA DE ALUMBRADO
- BOCAS DE RIEGO, AP
- TAPAS PEQUEÑAS DE GAS

- TOMA DE TIERRA
- TAPA DE AGUAS
- SUMIDERO DE BUZÓN
- SUMIDERO DE REJILLA
- ZONA DE ACTUACIÓN
- BALDOSA TIPO BOTÓN
- ESTADO ACTUAL

- LUMINARIA
- ÁRBOL EXISTENTE

LEYENDA
GENERAL

ERREFERENTZIA / REFERENCIA:
B-LIC_23_001

BERRIKUSTE / REVISIÓN:
REV.1

DATA / FECHA:
2023ko IRAILA
SEPTIEMBRE de 2023

EGITASMUA / PROYECTO:
AMPLIACIÓN DE ACERAS EN LA CALLE MONTE ERETZA
ENTRE LOS NÚMEROS 1 Y 25

PLANOA / PLANO:
URBANIZACIÓN
PLANTA GENERAL

ESKALA /
ESCALA:
1/400

PLANOA ZK /
Nº PLANO:
3.1
HOJA 2 DE 2

LEYENDA

- VIAL CON AGLOMERADO AC11 SURF
50/70 OFITA DE 6 cm DE ESPESOR
- BALDOSA TIPO BILBAO 30x30x4cm COLOR GRIS
- BALDOSA PODOTÁCTIL BOTONES
DE 30x30x4cm COLOR ROJO
- BALDOSA PODOTÁCTIL DIRECCIONAL
DE 40x40x4cm COLOR ROJO
- PLANTACIÓN DE NUEVO ÁRBOL DE LA ESPECIE
CERCIS CANADIENSIS DE 18-20 cm PERÍMETRO
ALCORQUE METÁLICO DE 1,00x1,00 m ENRASADO
CON LA ACERA
- PAPELERA MODELO ONA A INSTALAR
- NUEVO SUMIDERO A CONECTAR A LA RED
- BOLARDO TIPO BILBAO A COLOCAR
(NUEVO MODELO)
- COLUMNA TRONCOCONICA 10MTS +
LUMINARIA LUMA LED 166W A INSTALAR