


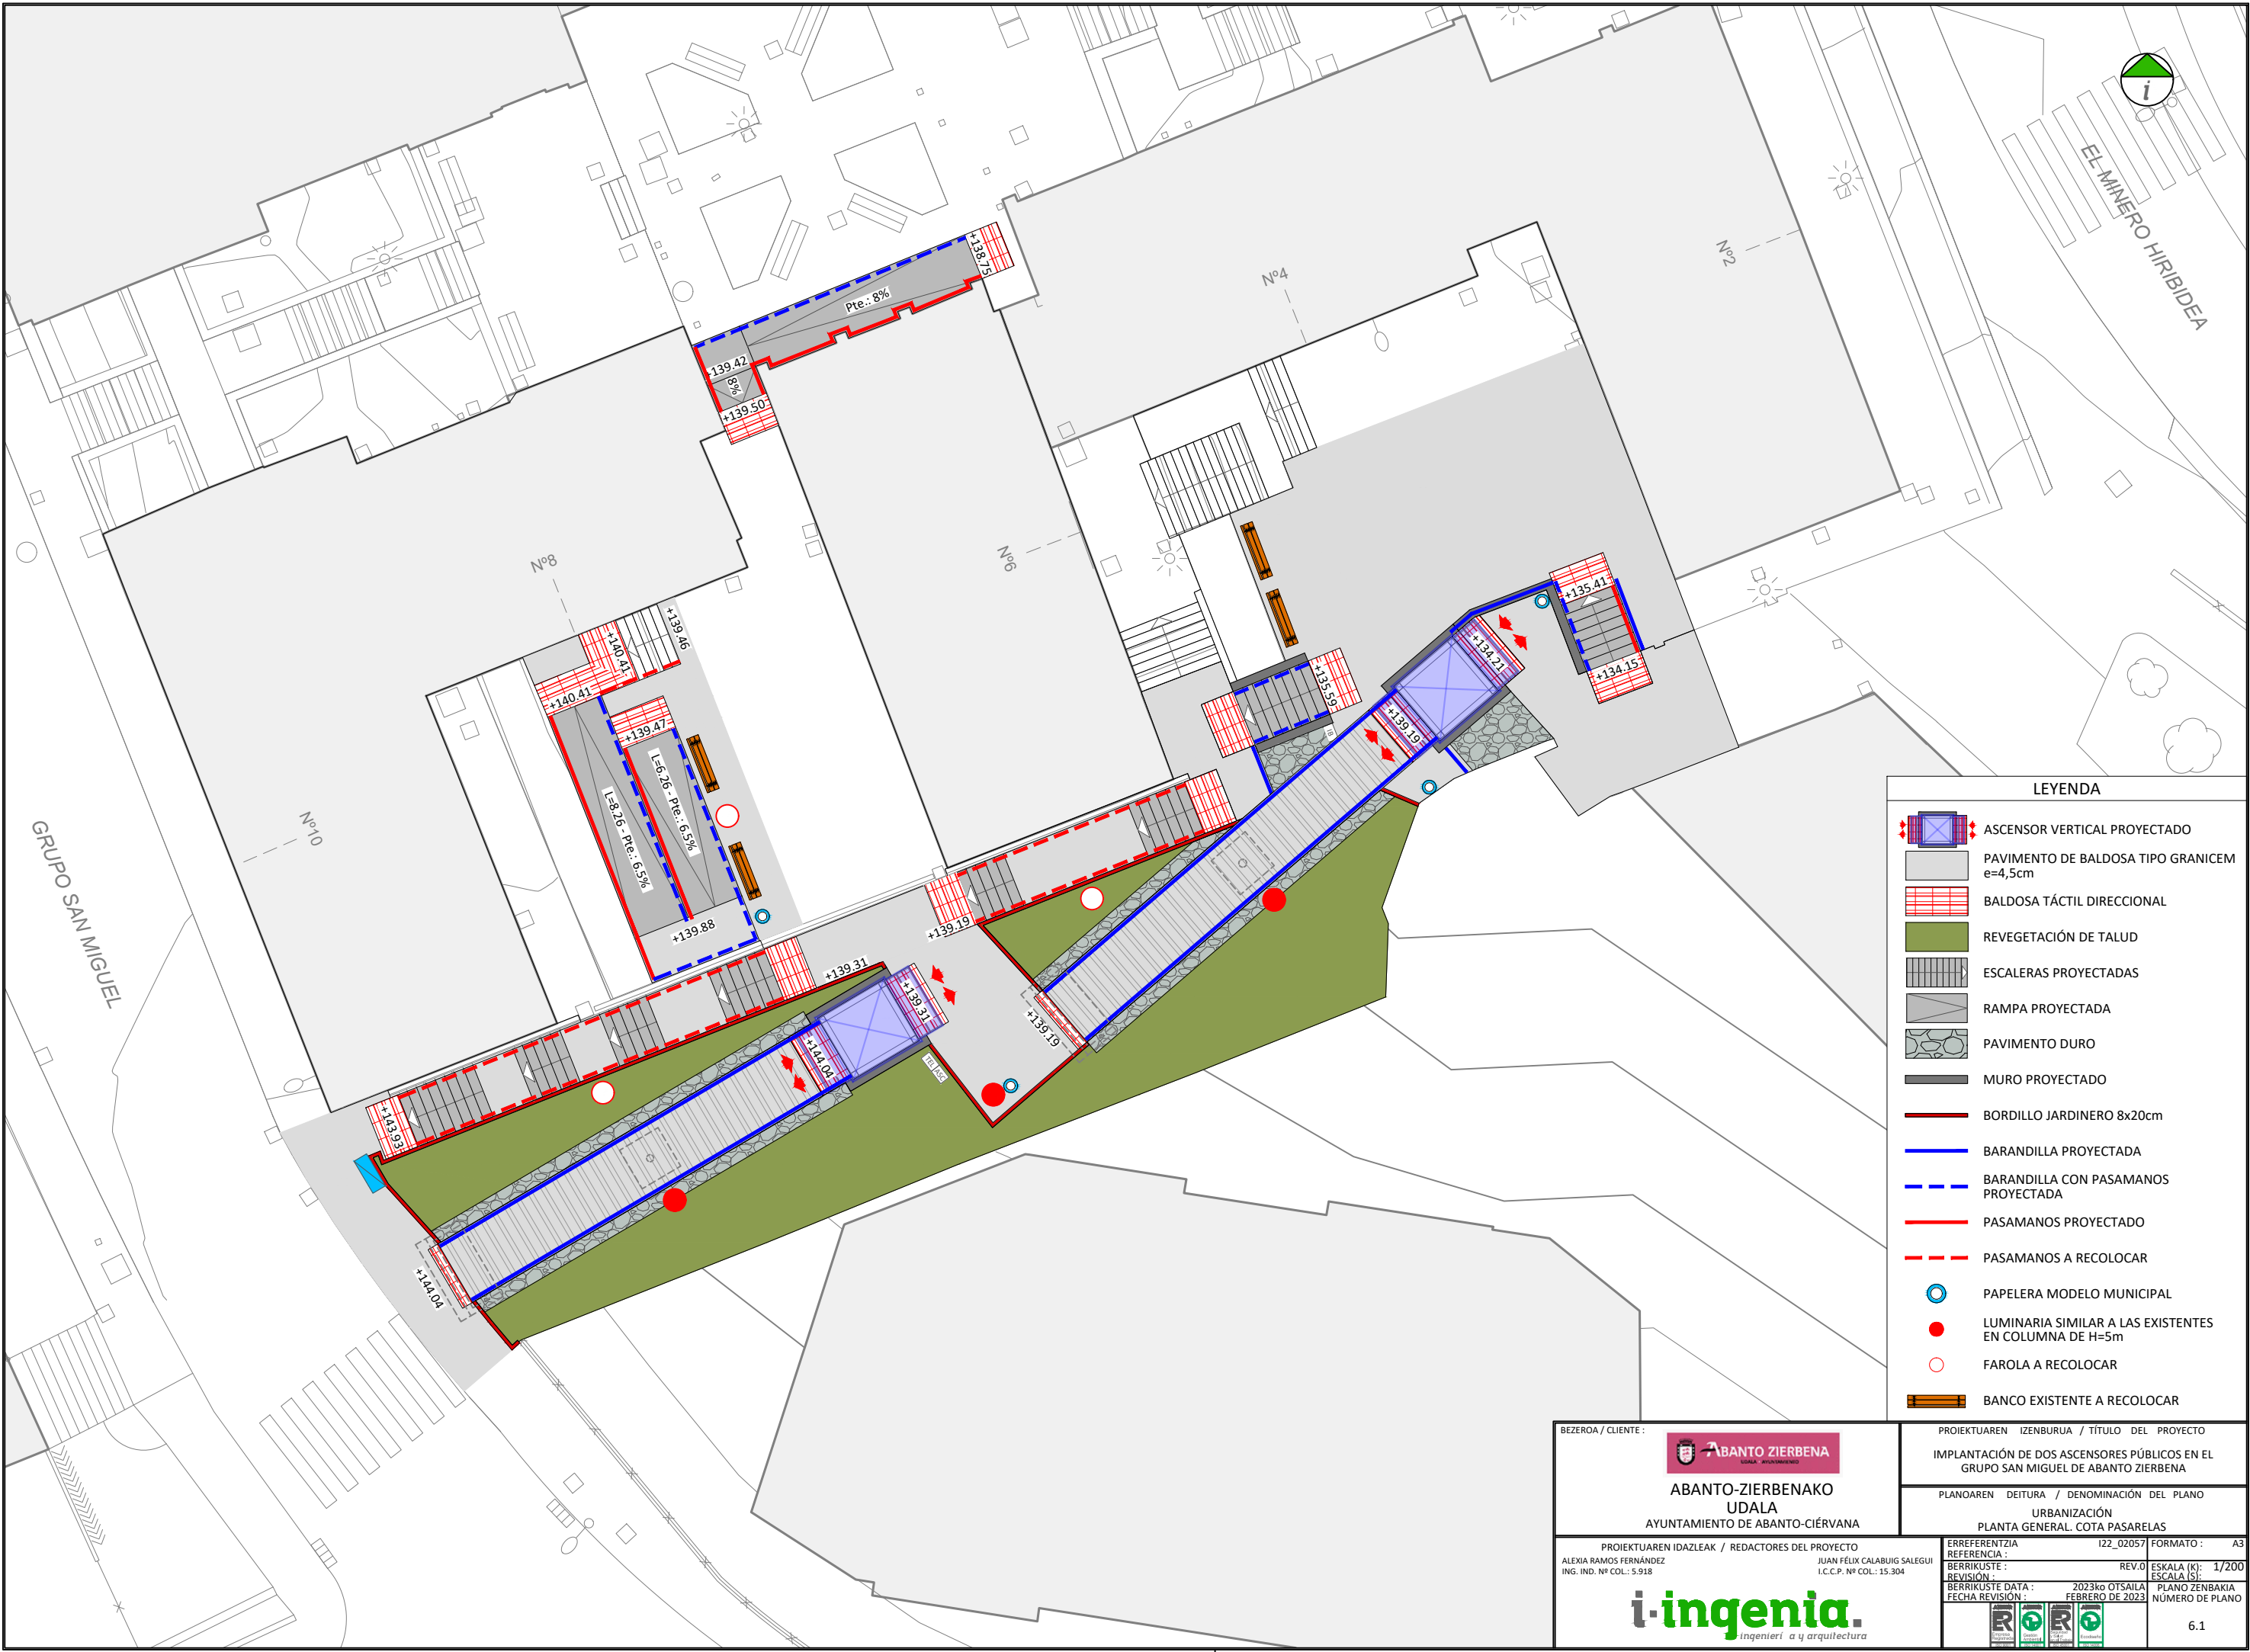

LEYENDA	
	ASCENSOR VERTICAL PROYECTADO
	PAVIMENTO DE BALDOSA TIPO GRANICEM e=4,5cm
	BALDOSA TÁCTIL DIRECCIONAL
	REVEGETACIÓN DE TALUD
	ESCALERAS PROYECTADAS
	RAMPA PROYECTADA
	PAVIMENTO DURO
	MURO PROYECTADO
	BORDILLO JARDINERO 8x20cm
	BARANDILLA PROYECTADA
	BARANDILLA CON PASAMANOS PROYECTADA
	PASAMANOS PROYECTADO
	PASAMANOS A RECOLOCAR
	PAPELERA MODELO MUNICIPAL
	LUMINARIA SIMILAR A LAS EXISTENTES EN COLUMNA DE H=5m
	FAROLA A RECOLOCAR
	BANCO EXISTENTE A RECOLOCAR

BEZEROA / CLIENTE :

ABANTO-ZIERBENAKO UDALA
AYUNTAMIENTO DE ABANTO-CIÉRVANA

PROIEKTUAREN IDAZLEAK / REDACTORES DEL PROYECTO

ALEXIA RAMOS FERNÁNDEZ
ING. IND. Nº COL.: 5.918

JUAN FÉLIX CALABUIG SALEGUI
I.C.C.P. Nº COL.: 15.304

PROIEKTUAREN IZENBURUA / TÍTULO DEL PROYECTO

IMPLANTACIÓN DE DOS ASCENSORES PÚBLICOS EN EL GRUPO SAN MIGUEL DE ABANTO ZIERBENA

PLANOAREN DEITURA / DENOMINACIÓN DEL PLANO

URBANIZACIÓN
PLANTA GENERAL. COTA PASARELAS

ERRERENTZIA

122_02057

FORMATO :

A3

REFERENTZIA

REV.0

ESKALA (K):

1/200

BERRIKUSTE :

ESKALA (S):

PLANO ZENBAKIA

BERRIKUSTE DATA :


2023ko OTSAILA

FECHA REVISIÓN :

FEBRERO DE 2023


NÚMERO DE PLANO

6.1

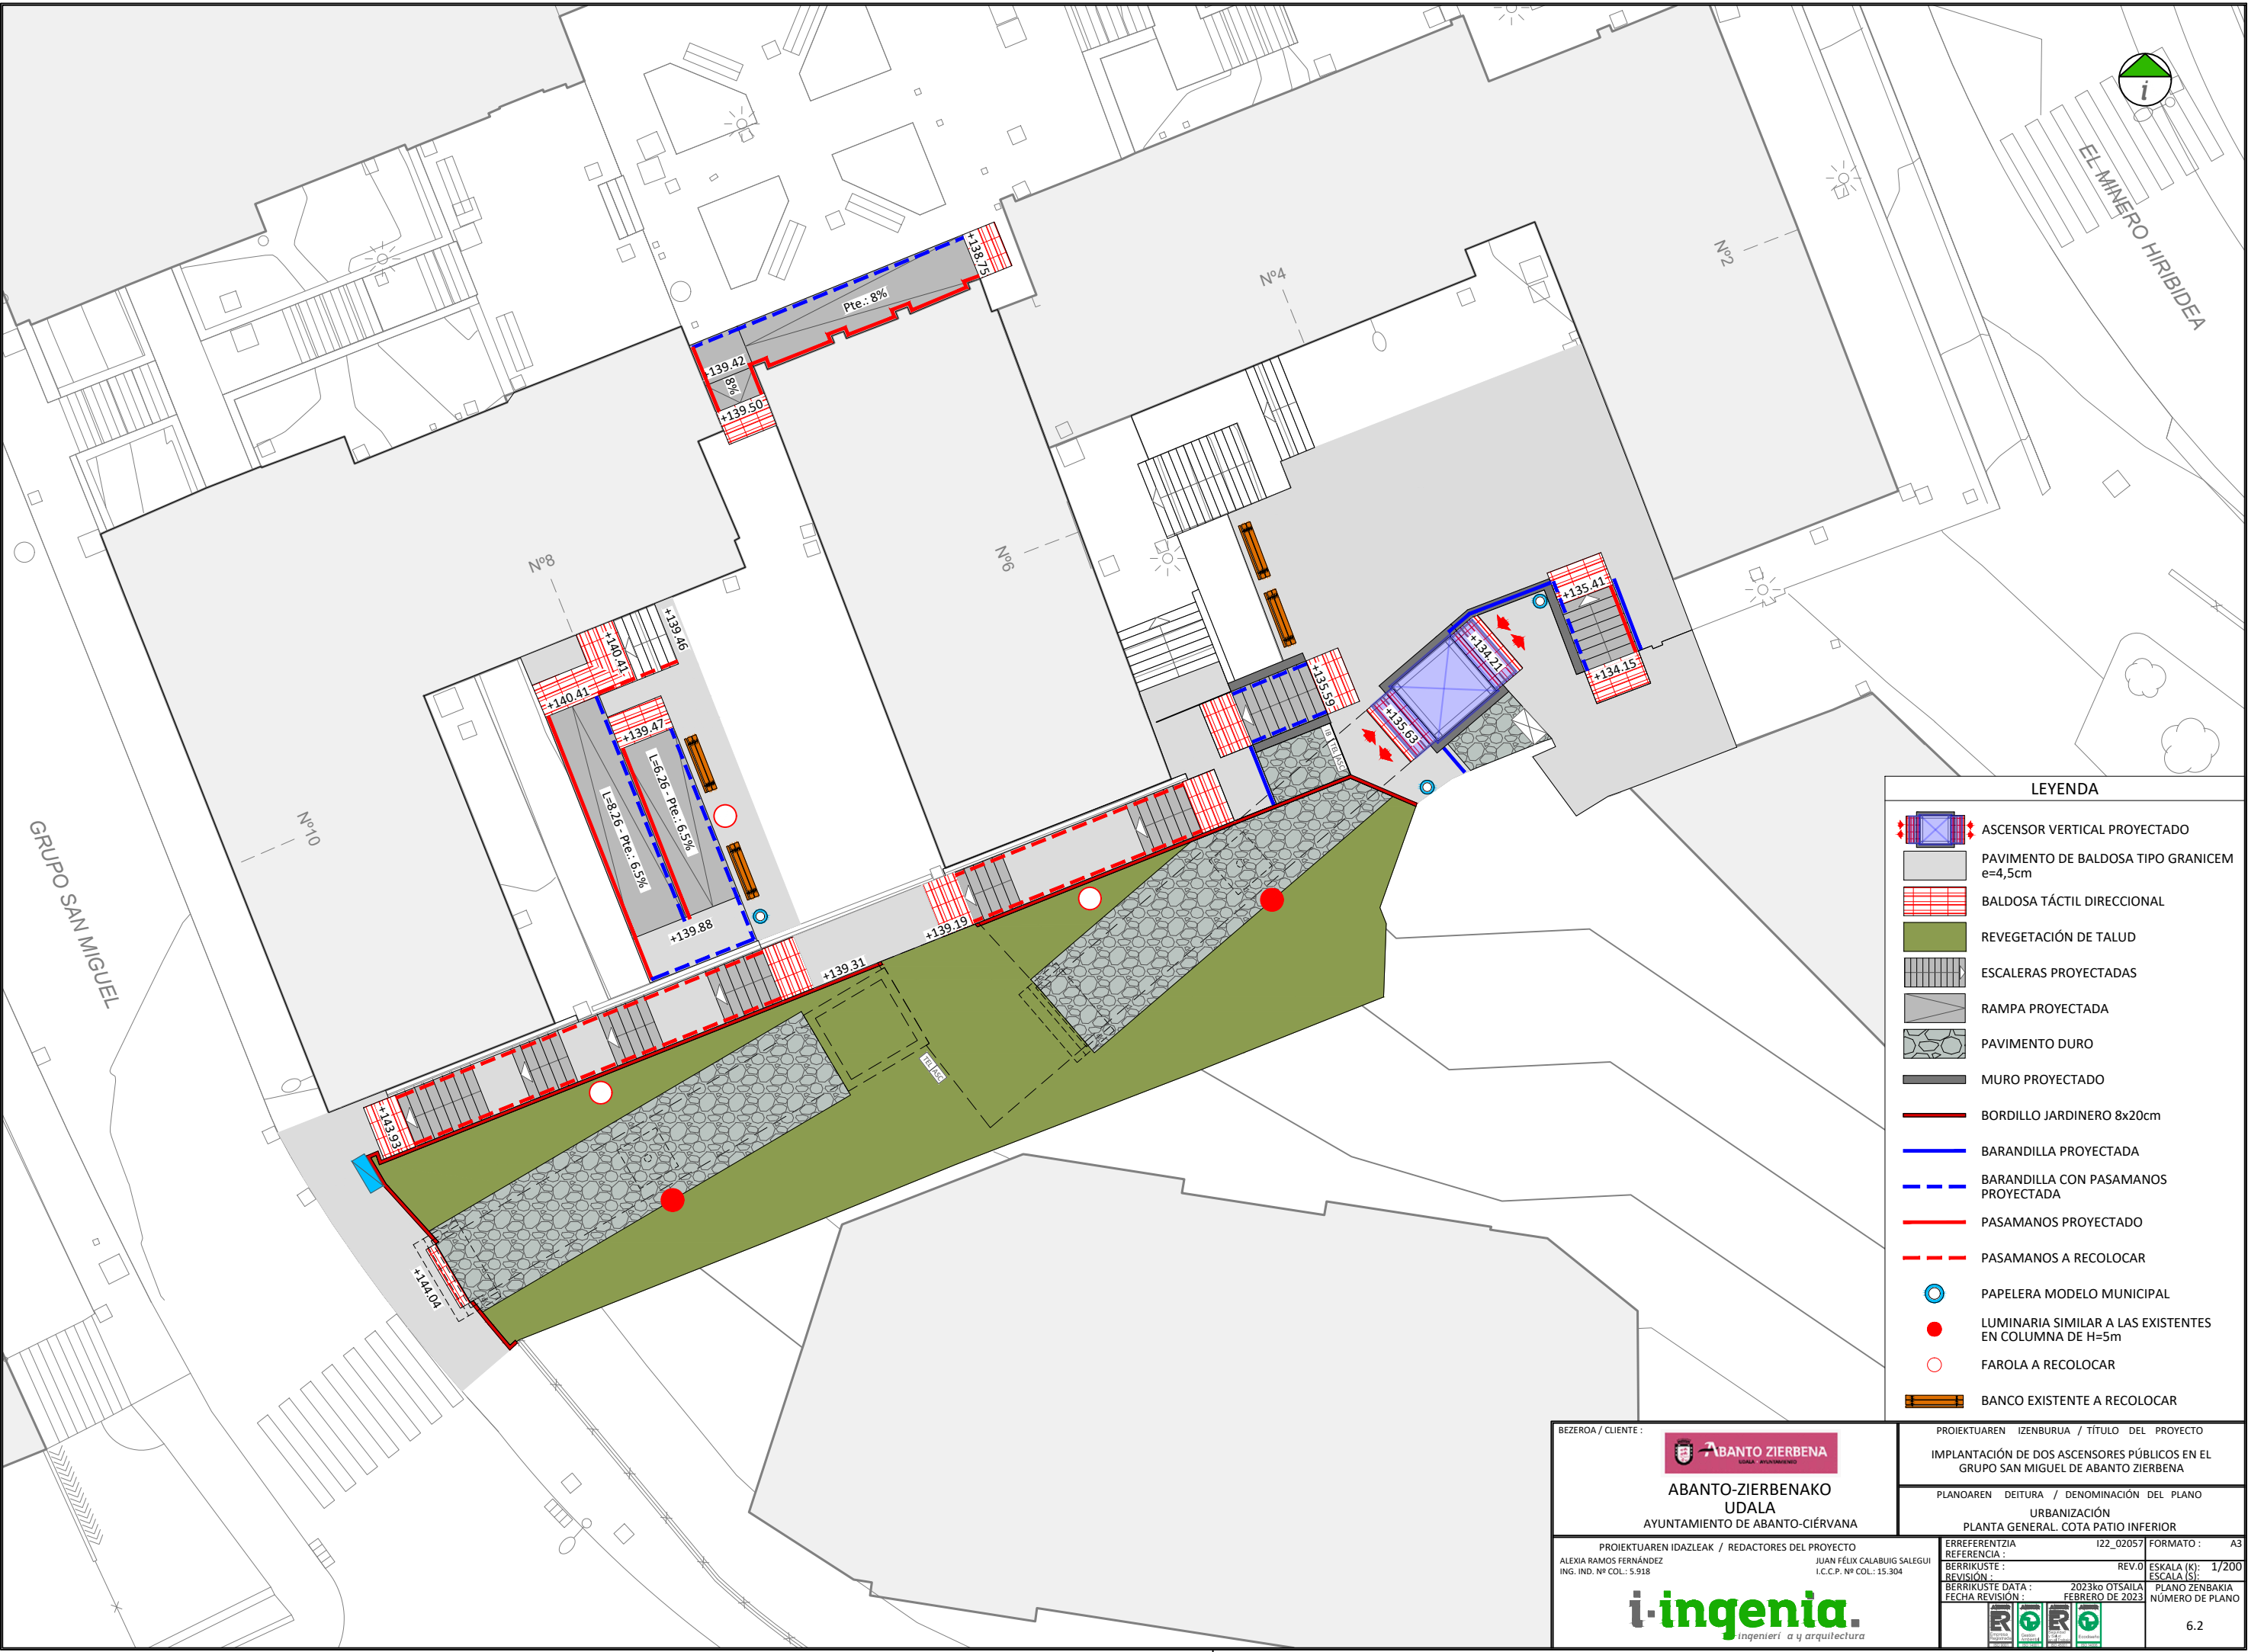


LEYENDA	
	ASCENSOR VERTICAL PROYECTADO
	PAVIMENTO DE BALDOSA TIPO GRANICEM e=4,5cm
	BALDOSA TÁCTIL DIRECCIONAL
	REVEGETACIÓN DE TALUD
	ESCALERAS PROYECTADAS
	RAMPA PROYECTADA
	PAVIMENTO DURO
	MURO PROYECTADO
	BORDILLO JARDINERO 8x20cm
	BARANDILLA PROYECTADA
	BARANDILLA CON PASAMANOS PROYECTADA
	PASAMANOS PROYECTADO
	PASAMANOS A RECOLOCAR
	PAPELERA MODELO MUNICIPAL
	LUMINARIA SIMILAR A LAS EXISTENTES EN COLUMNA DE H=5m
	FAROLA A RECOLOCAR
	BANCO EXISTENTE A RECOLOCAR

BEZEROA / CLIENTE :  ABANTO ZIERBENA UDALA ABANTO-ZIERBENAKO UDALA AYUNTAMIENTO DE ABANTO-CIÉRVANA		PROIEKTUAREN IZENBURUA / TÍTULO DEL PROYECTO IMPLANTACIÓN DE DOS ASCENSORES PÚBLICOS EN EL GRUPO SAN MIGUEL DE ABANTO ZIERBENA	
		PLANOAREN DEITURA / DENOMINACIÓN DEL PLANO URBANIZACIÓN PLANTA GENERAL. COTA PATIO INFERIOR	
PROIEKTUAREN IDAZLEAK / REDACTORES DEL PROYECTO ALEXIA RAMOS FERNÁNDEZ ING. IND. Nº COL.: 5.918		JUAN FÉLIX CALABUIG SALEGUI I.C.C.P. Nº COL.: 15.304	
 ingenierí a y arquitectura		ERREFERENTZIA 122_02057 FORMATO : A3 REFERENCIA : BERRIKUSTE : REV.0 ESKALA (K): 1/200 REVISIÓN : ESCALA (S): BERRIKUSTE DATA : 2023ko OTSAILA PLANO ZENBAKIA FECHA REVISIÓN : FEBRERO DE 2023 NÚMERO DE PLANO	
		 6.2	

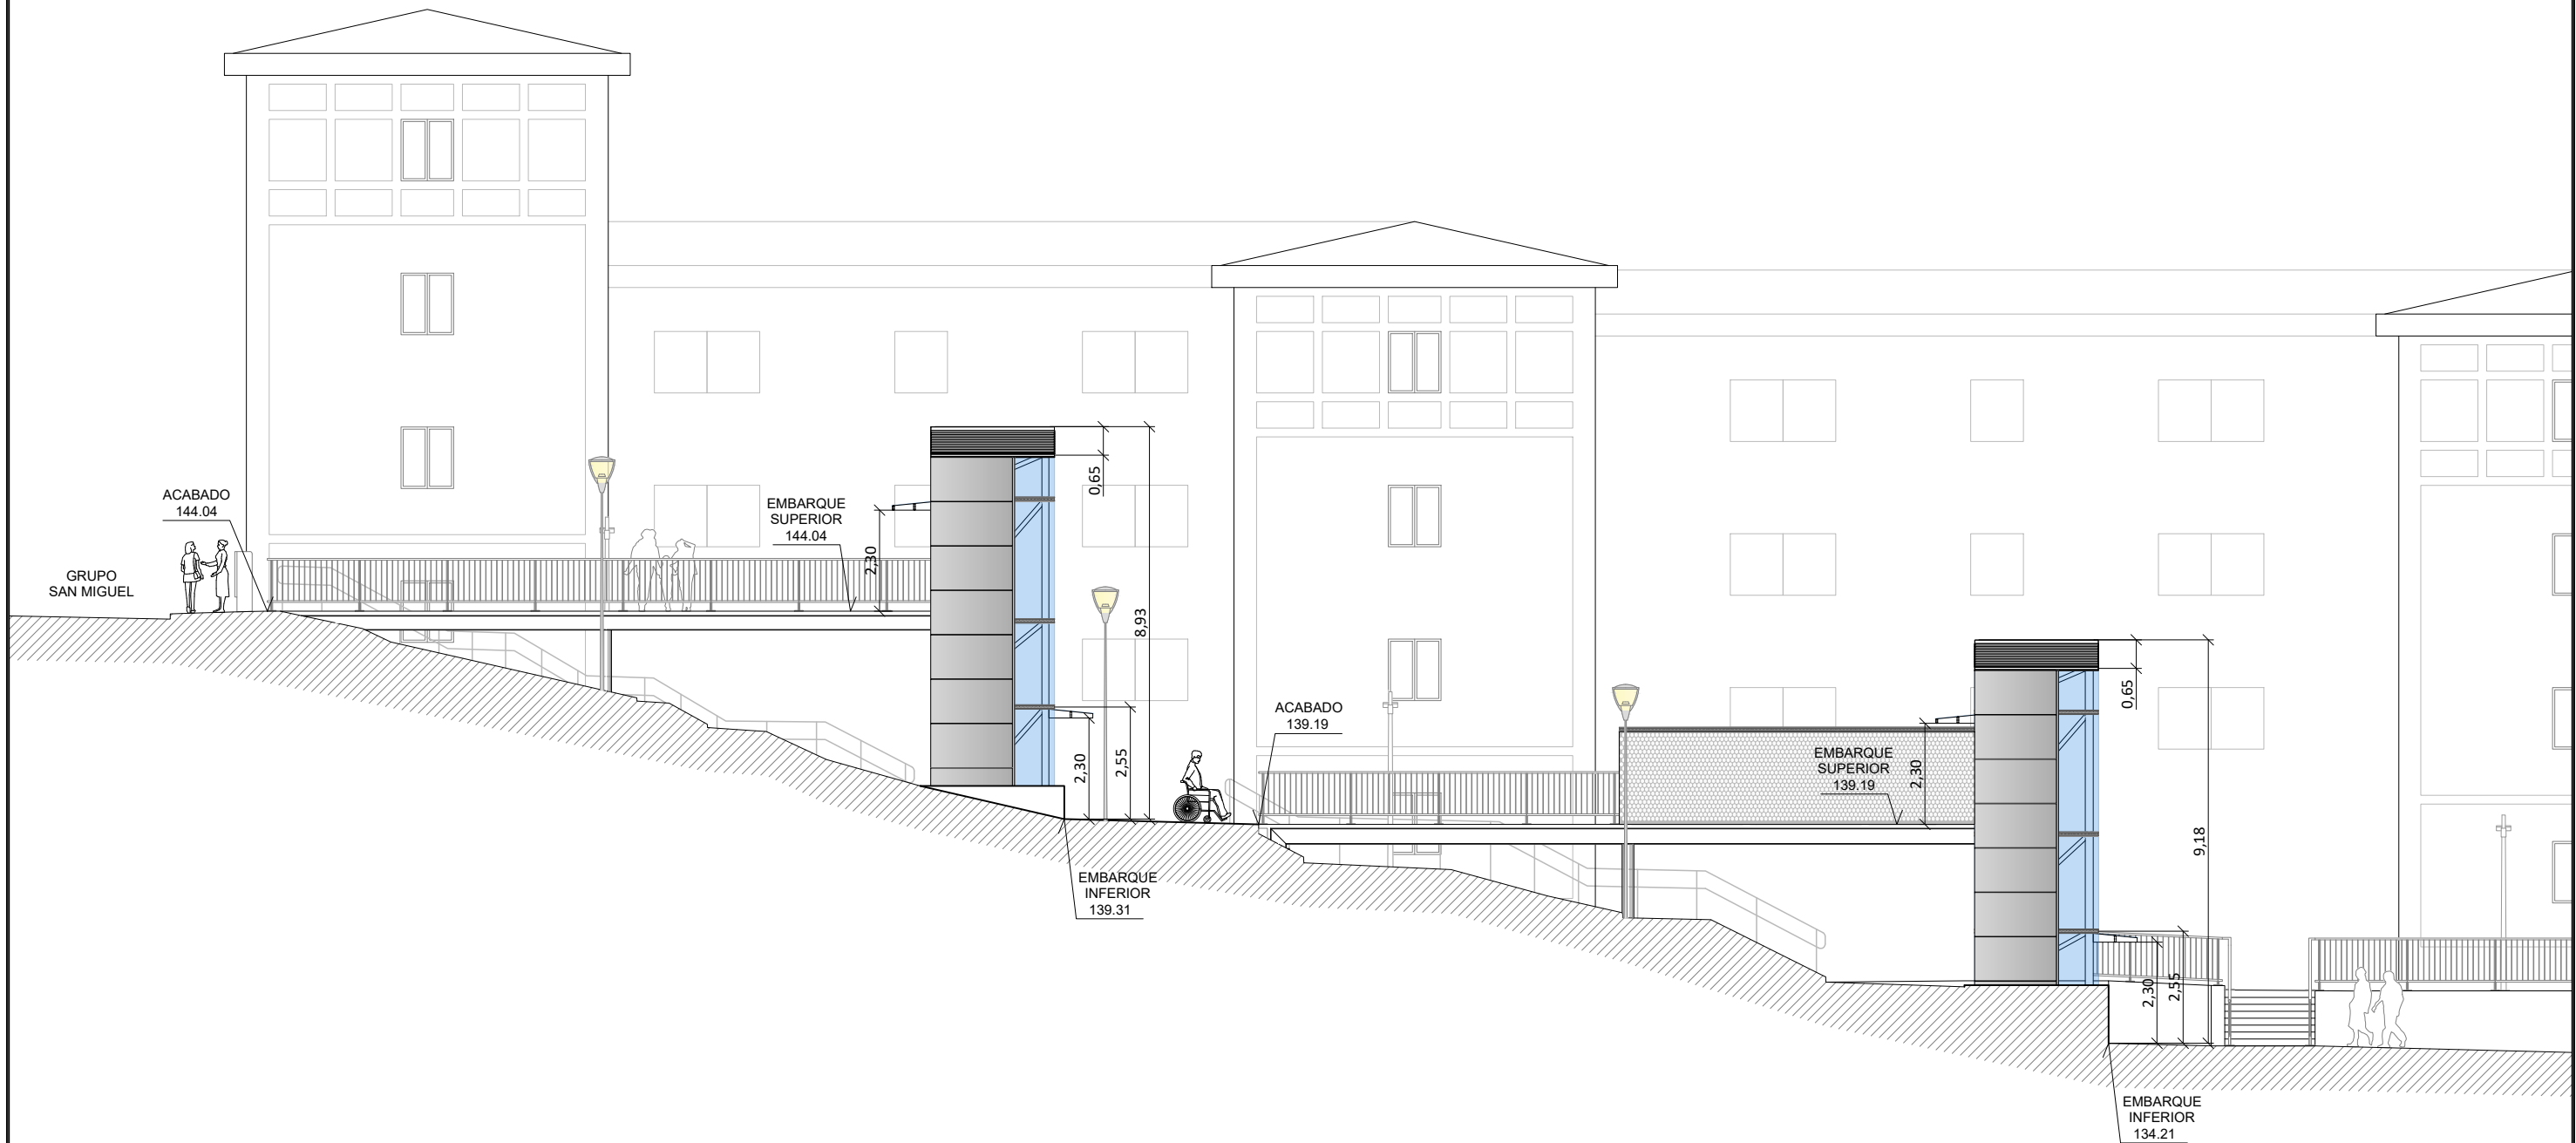

ALZADO A

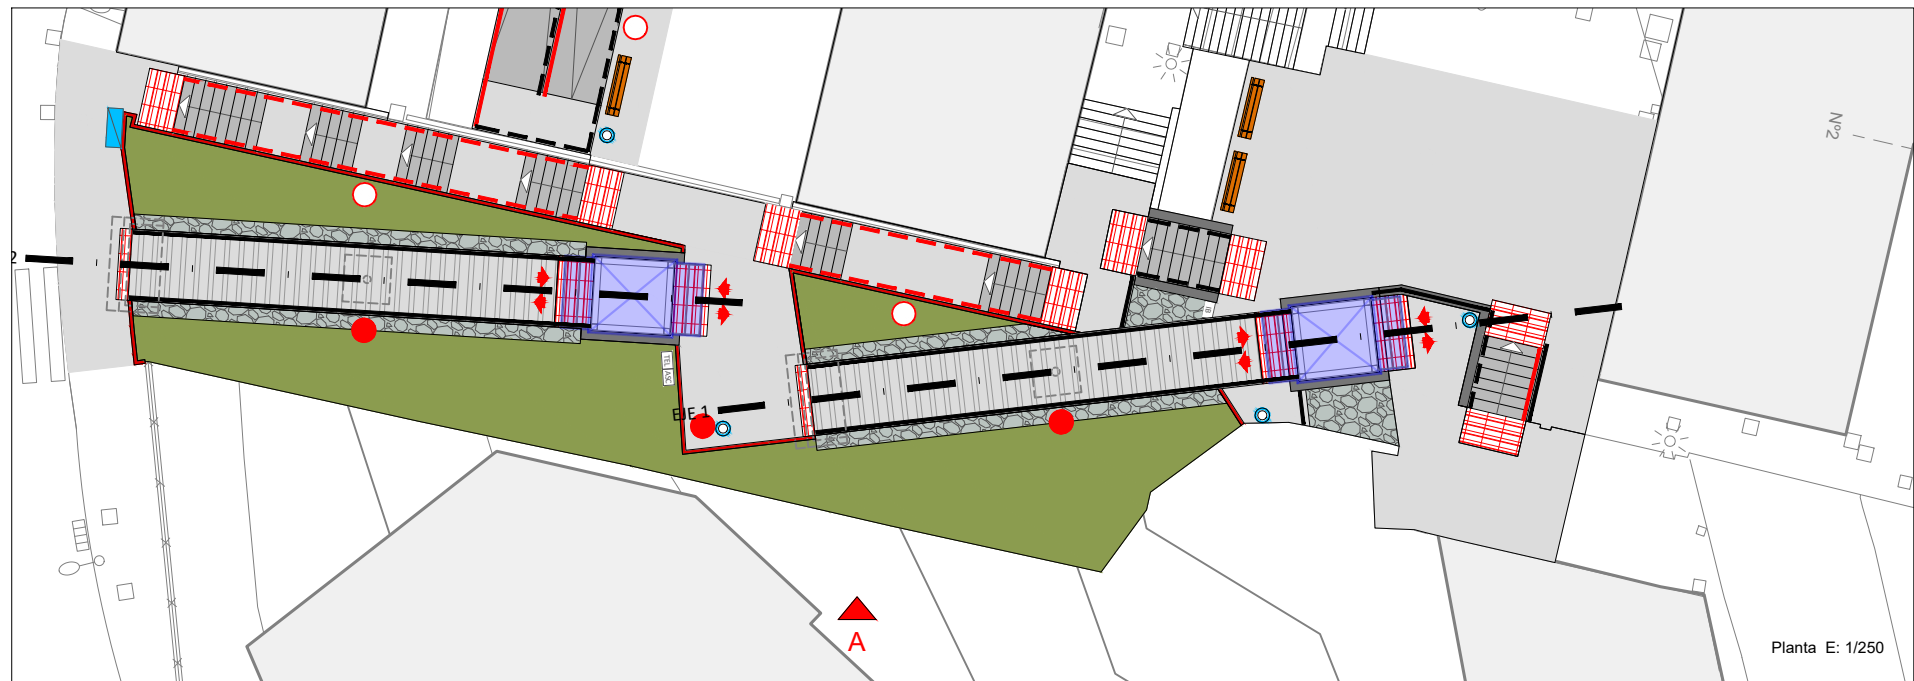

BEZEROA / CLIENTE : ABANTO-ZIERBENAKO UDALA UDALA - AYUNTAMIENTO ABANTO-ZIERBENAKO UDALA AYUNTAMIENTO DE ABANTO-CIÉRVANA		PROIEKTUAREN IZENBURUA / TÍTULO DEL PROYECTO IMPLANTACIÓN DE DOS ASCENSORES PÚBLICOS EN EL GRUPO SAN MIGUEL DE ABANTO ZIERBENA	
		PLANOAREN DEITURA / DENOMINACIÓN DEL PLANO URBANIZACIÓN ALZADO ASCENSORES	
PROIEKTUAREN IDAZLEAK / REDACTORES DEL PROYECTO ALEXIA RAMOS FERNÁNDEZ ING. IND. Nº COL.: 5.918		ERREFERENTZIA 122_02057 REFERENCIA : BERRIKUSTE : REV.0 REVISIÓN : BERRIKUSTE DATA : 2023ko OTSAILA FECHA REVISIÓN : FEBRERO DE 2023	
 <i>ingenieri a y arquitectura</i>		FORMATO : A3 ESKALA (K): 1/150 ESKALA (S): PLANO ZENBAKIA NÚMERO DE PLANO 6.5	

i-ingenia.
ingeniería y arquitectura