


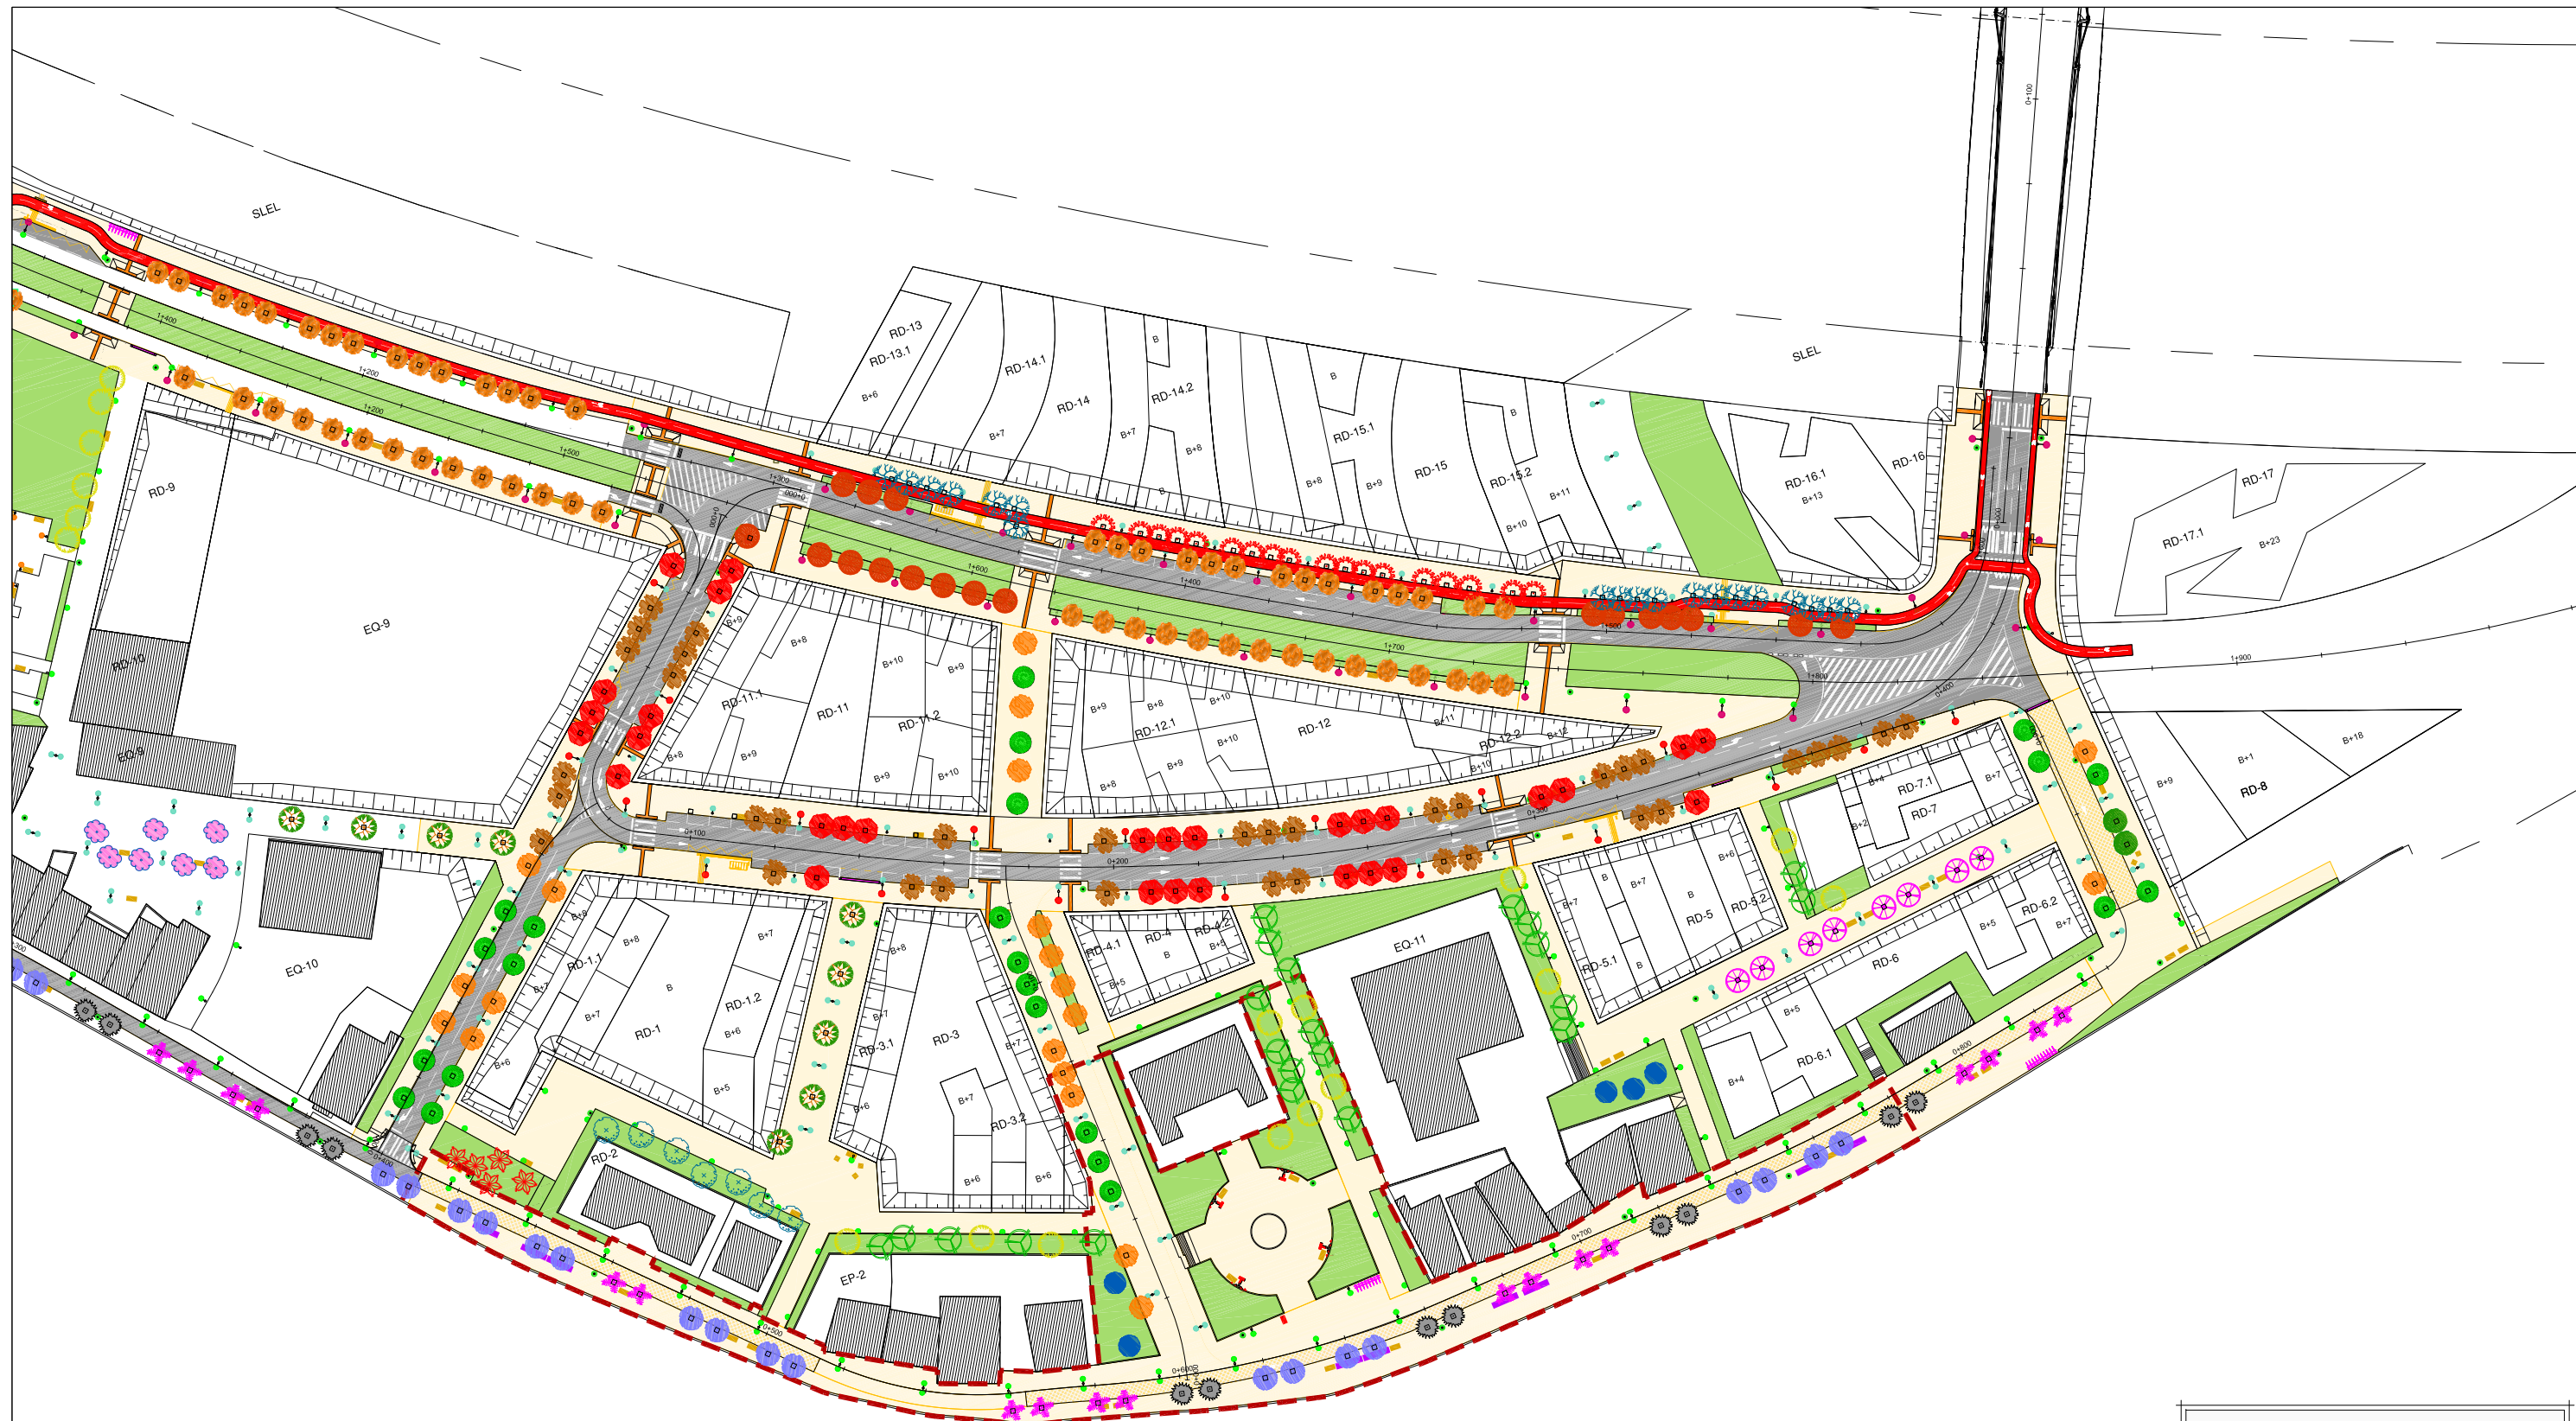

X.XXX = COTA URBANIZACIÓN
 X.XXX = COTA URBANIZACIÓN ESQUINA PARCELA



LEYENDA	
	BALDOSA GRANITICA ABURJADADA Y RECTIFICADA, EN DESPIECES (60x40cm)
	BALDOSA GRANITICA ABURJADADA Y RECTIFICADA, EN DESPIECES (30x20cm)
	AGLOMERADO ASFALTICO (VIALES APARCAMIENTO E ISLETAS)
	ASFALTO ROJO
	BALDOSA PODOTACTIL
	ZONA AJARDINADA
	BORDILLO REBAJADO PARA VEHICULOS