
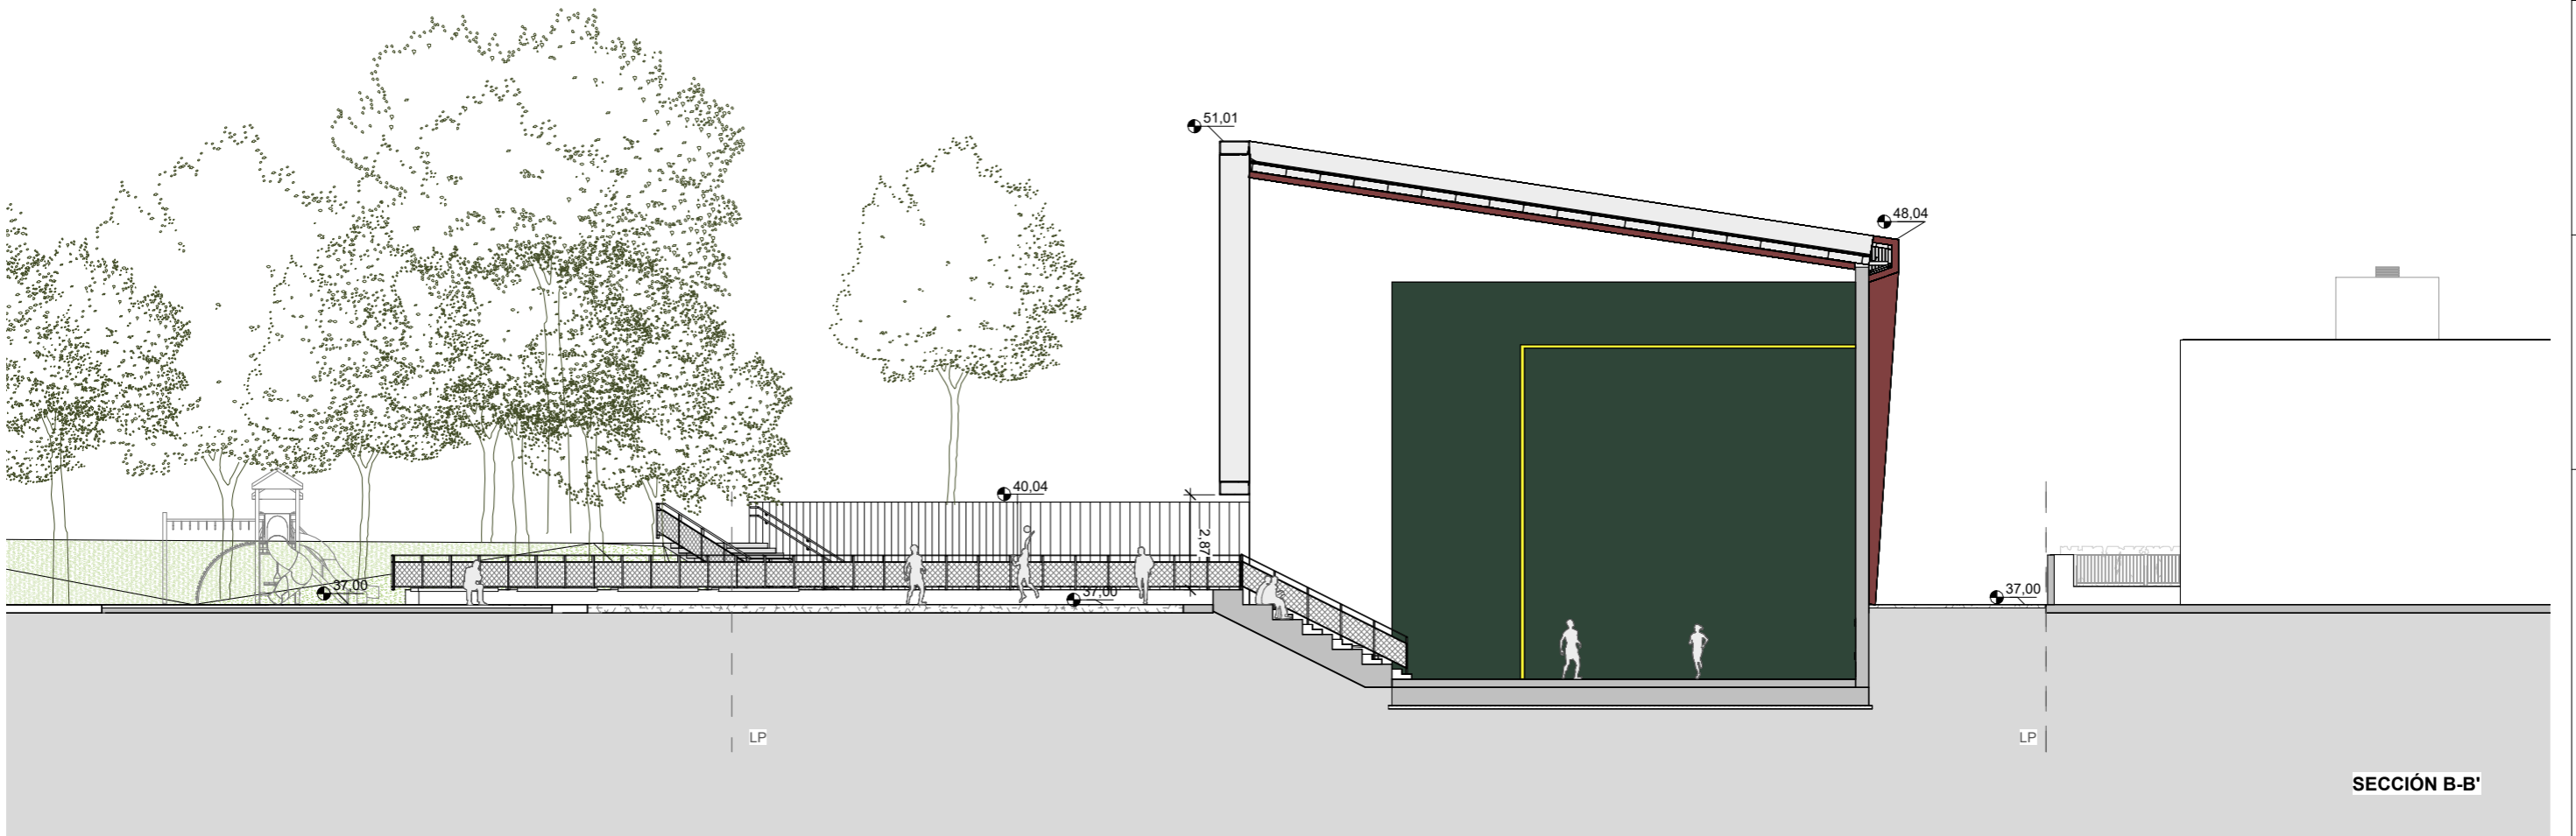
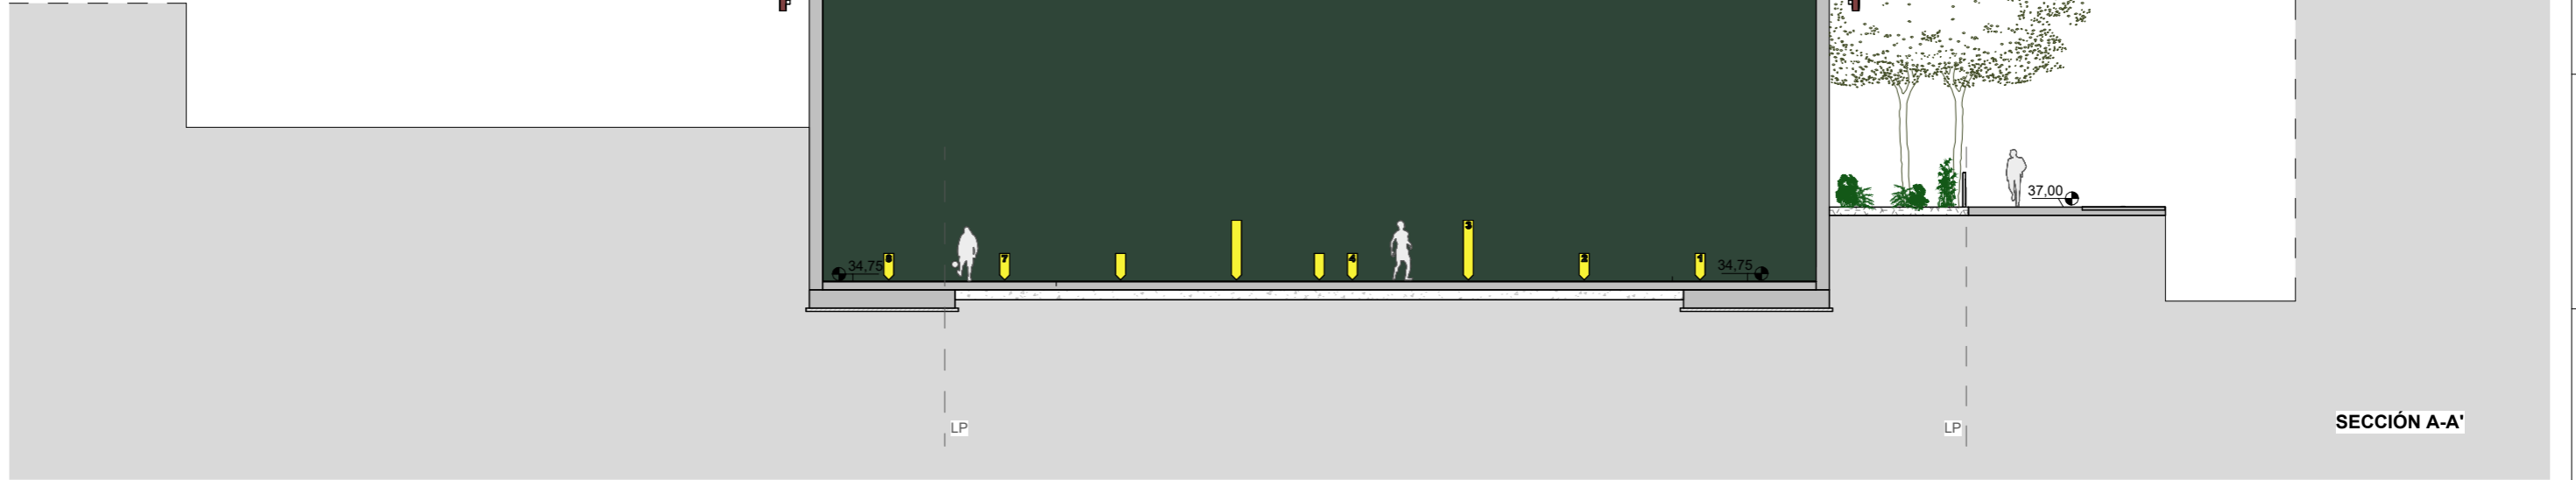





NO	PROYECTO DE EJECUCIÓN	03-2024	COMP.
REV	DESCRIPCIÓN	FECHA	DIB.

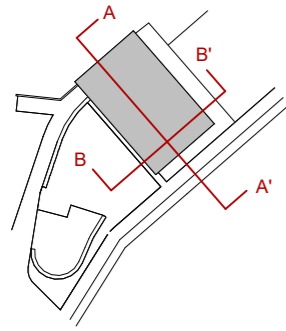

CLIENTE:	CONSULTOR:	AUTORES DEL PROYECTO:	TÍTULO DEL PROYECTO:	TÍTULO DEL PLANO:	ESCALA:	COD. PLANO:	REVISIÓN:	Nº PLANO:
			PROYECTO DE EJECUCIÓN FRONTÓN CUBIERTO EN LARRAKOETXE-SAN BARTOLOMÉ (LEIOA)	ARQUITECTURA USOS Y SUPERFICIES SECCIONES 01	ORIGINALES EN A3	PR22TASEL0068A01_AR-03.01	R0	AR-03.01
						FECHA:	ESTADO:	HOJA:
						MARZO 2024	PUBLICADO	01 de 02

NOMBRE FICHERO:



COMP.	
DIB.	
FECHA	03/2024
PROYECTO DE EJECUCIÓN	
REV. DESCRIPCIÓN	
R0	

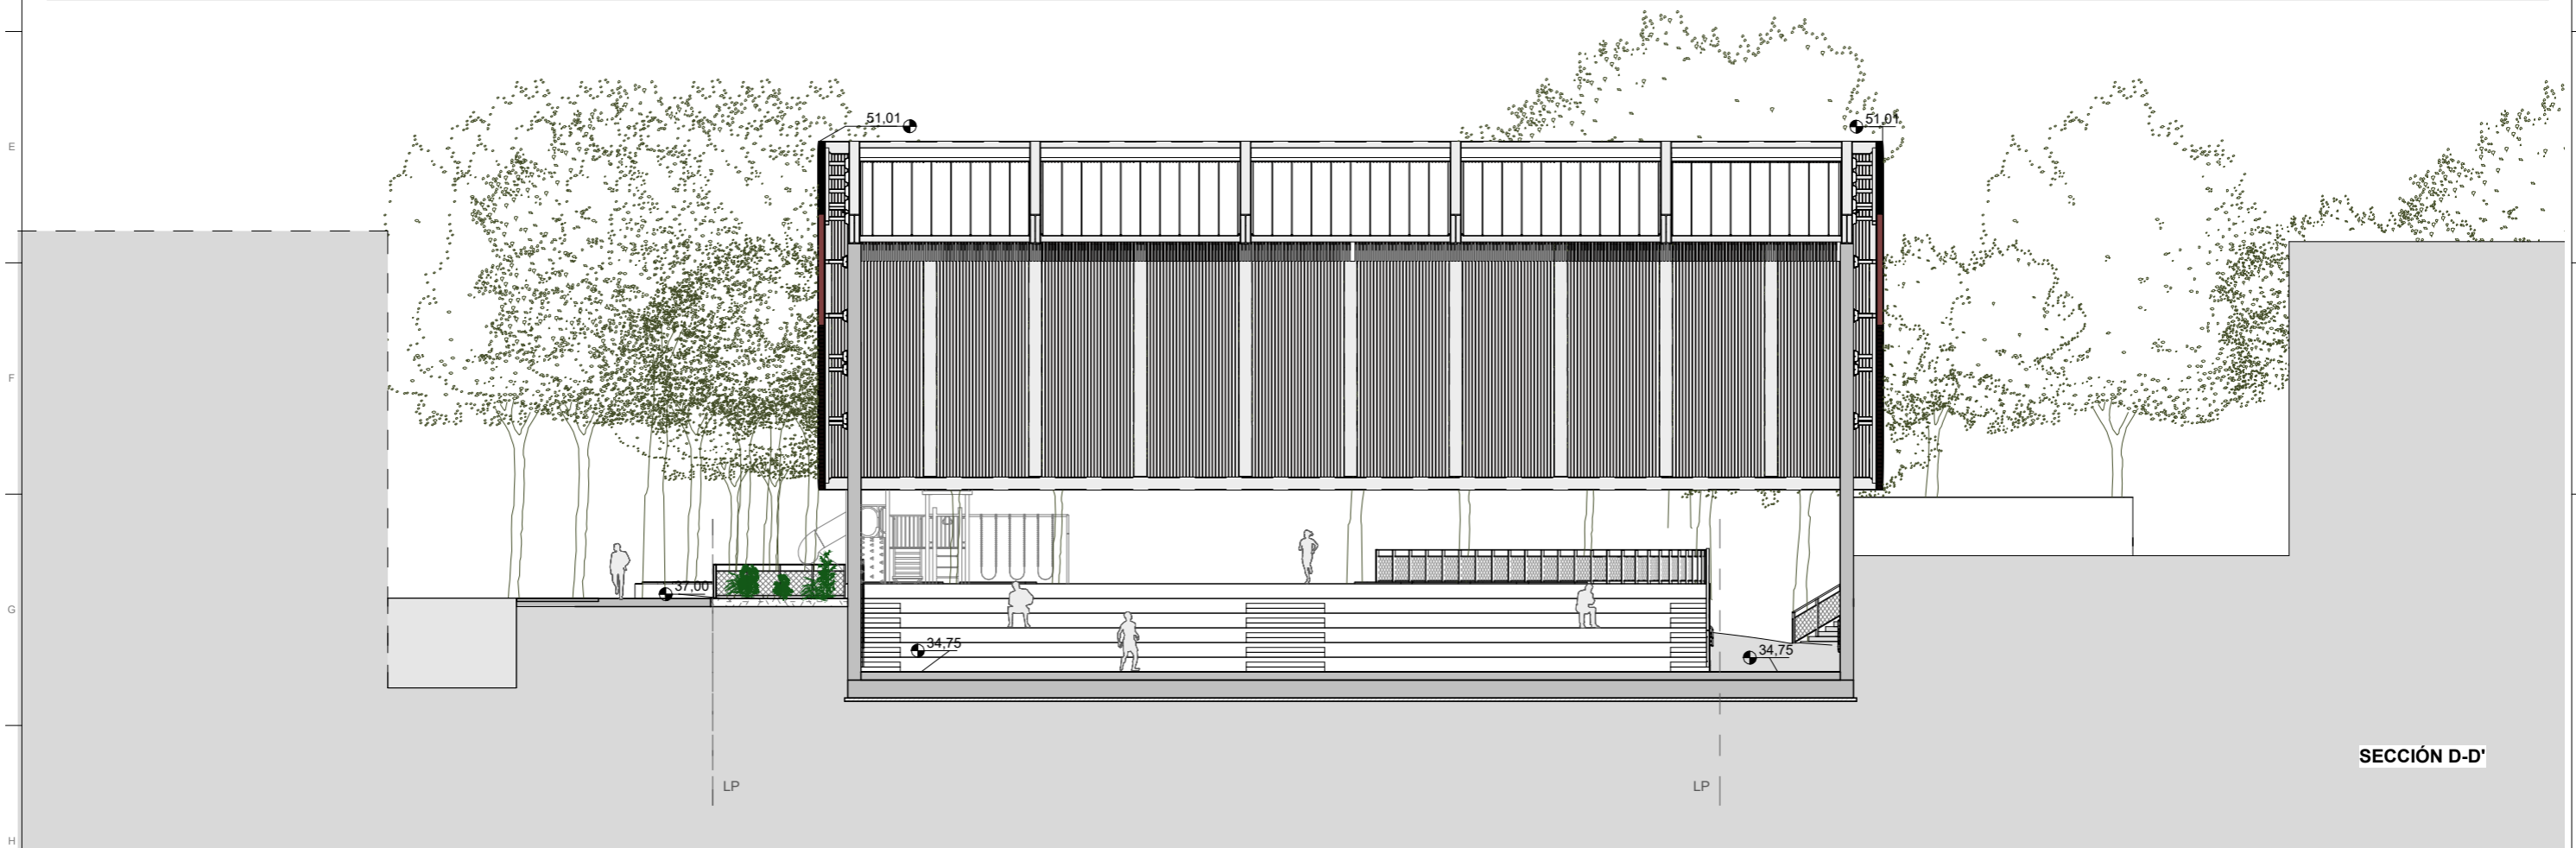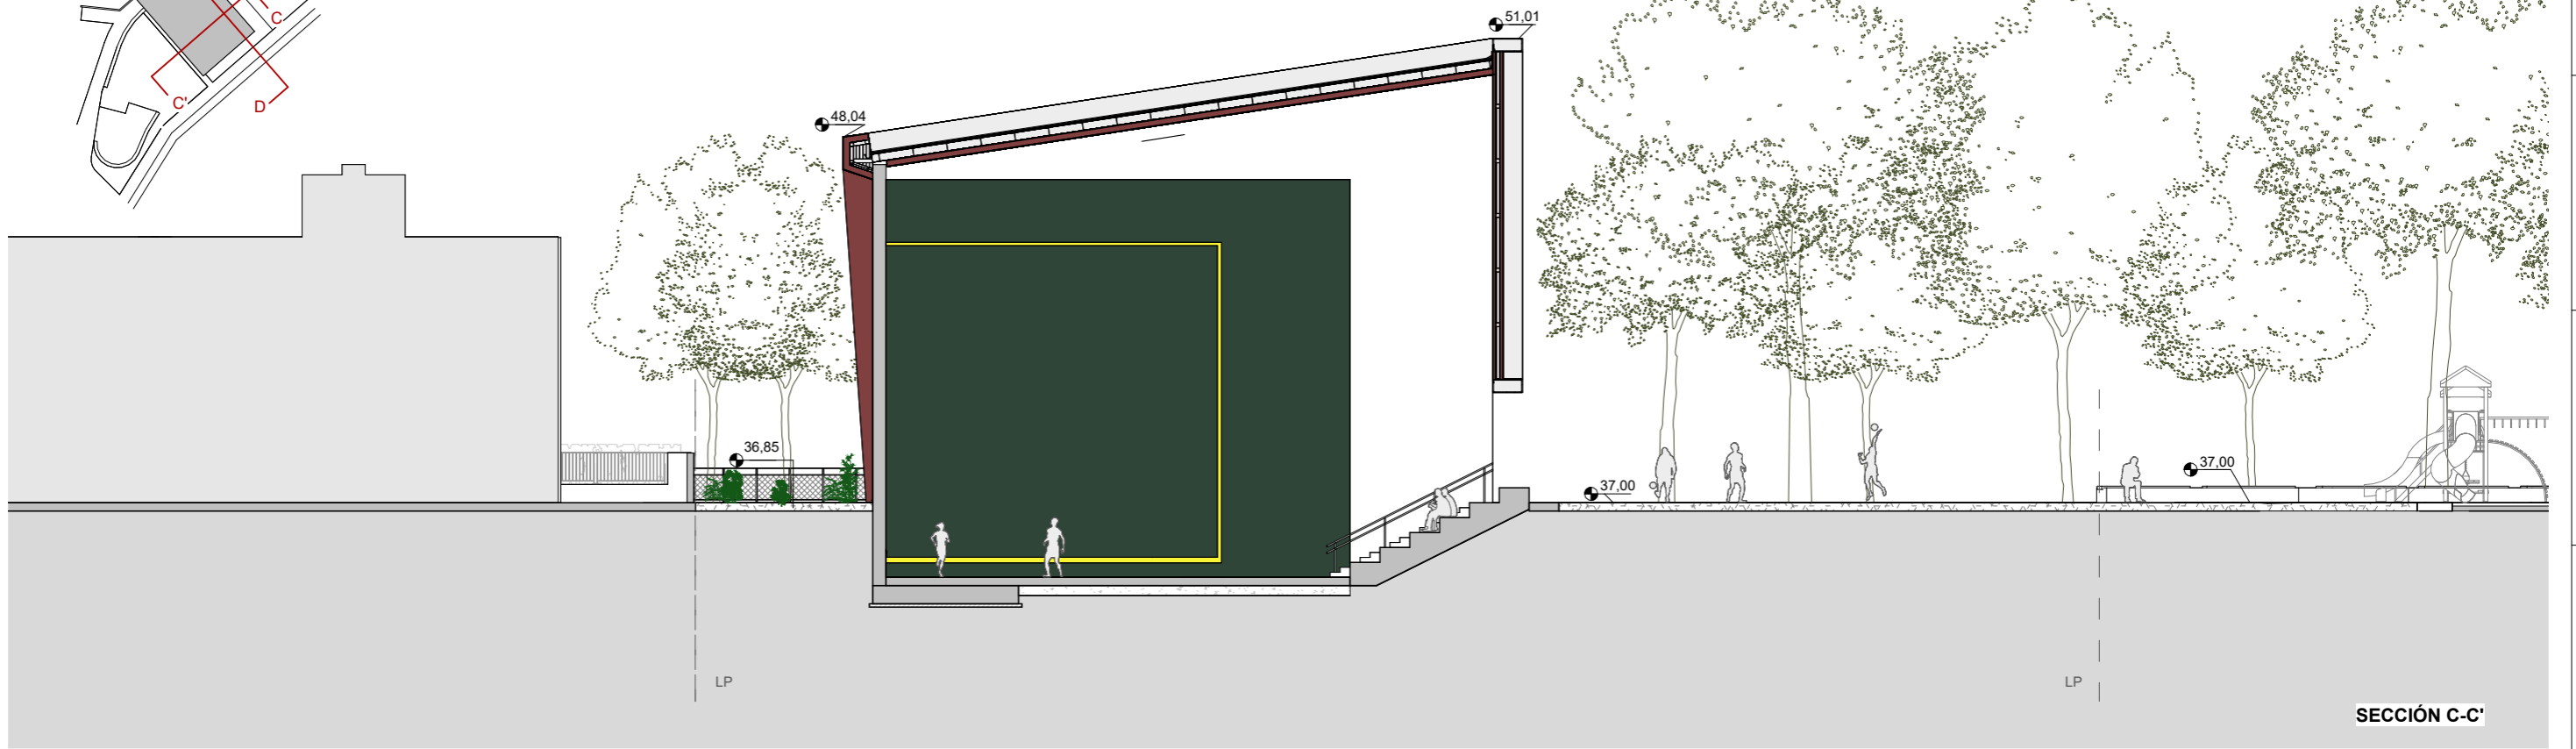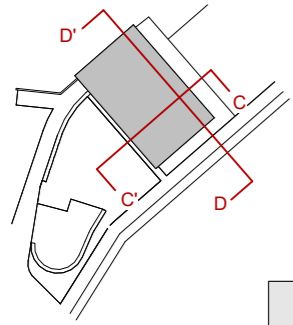

CLIENTE:	CONSULTOR:	AUTORES DEL PROYECTO:	TÍTULO DEL PROYECTO:	TÍTULO DEL PLANO:	ESCALA:	COD. PLANO:	REVISIÓN:	Nº PLANO:
			PROYECTO DE EJECUCIÓN FRONTÓN CUBIERTO EN LARRAKOETXE-SAN BARTOLOMÉ (LEIOA)	ARQUITECTURA USOS Y SUPERFICIES SECCIONES C Y D	ORIGINALES EN A3	PR22TASEL0068A01_AR-03.02	R0	AR-03.02
						FECHA:	ESTADO:	HOJA:
						MARZO 2024	PUBLICADO	02 de 02

NOMBRE FICHERO:

COMP.	
DIB.	
FECHA	03-2024
PROYECTO DE EJECUCIÓN	
REV.	DESCRIPCIÓN

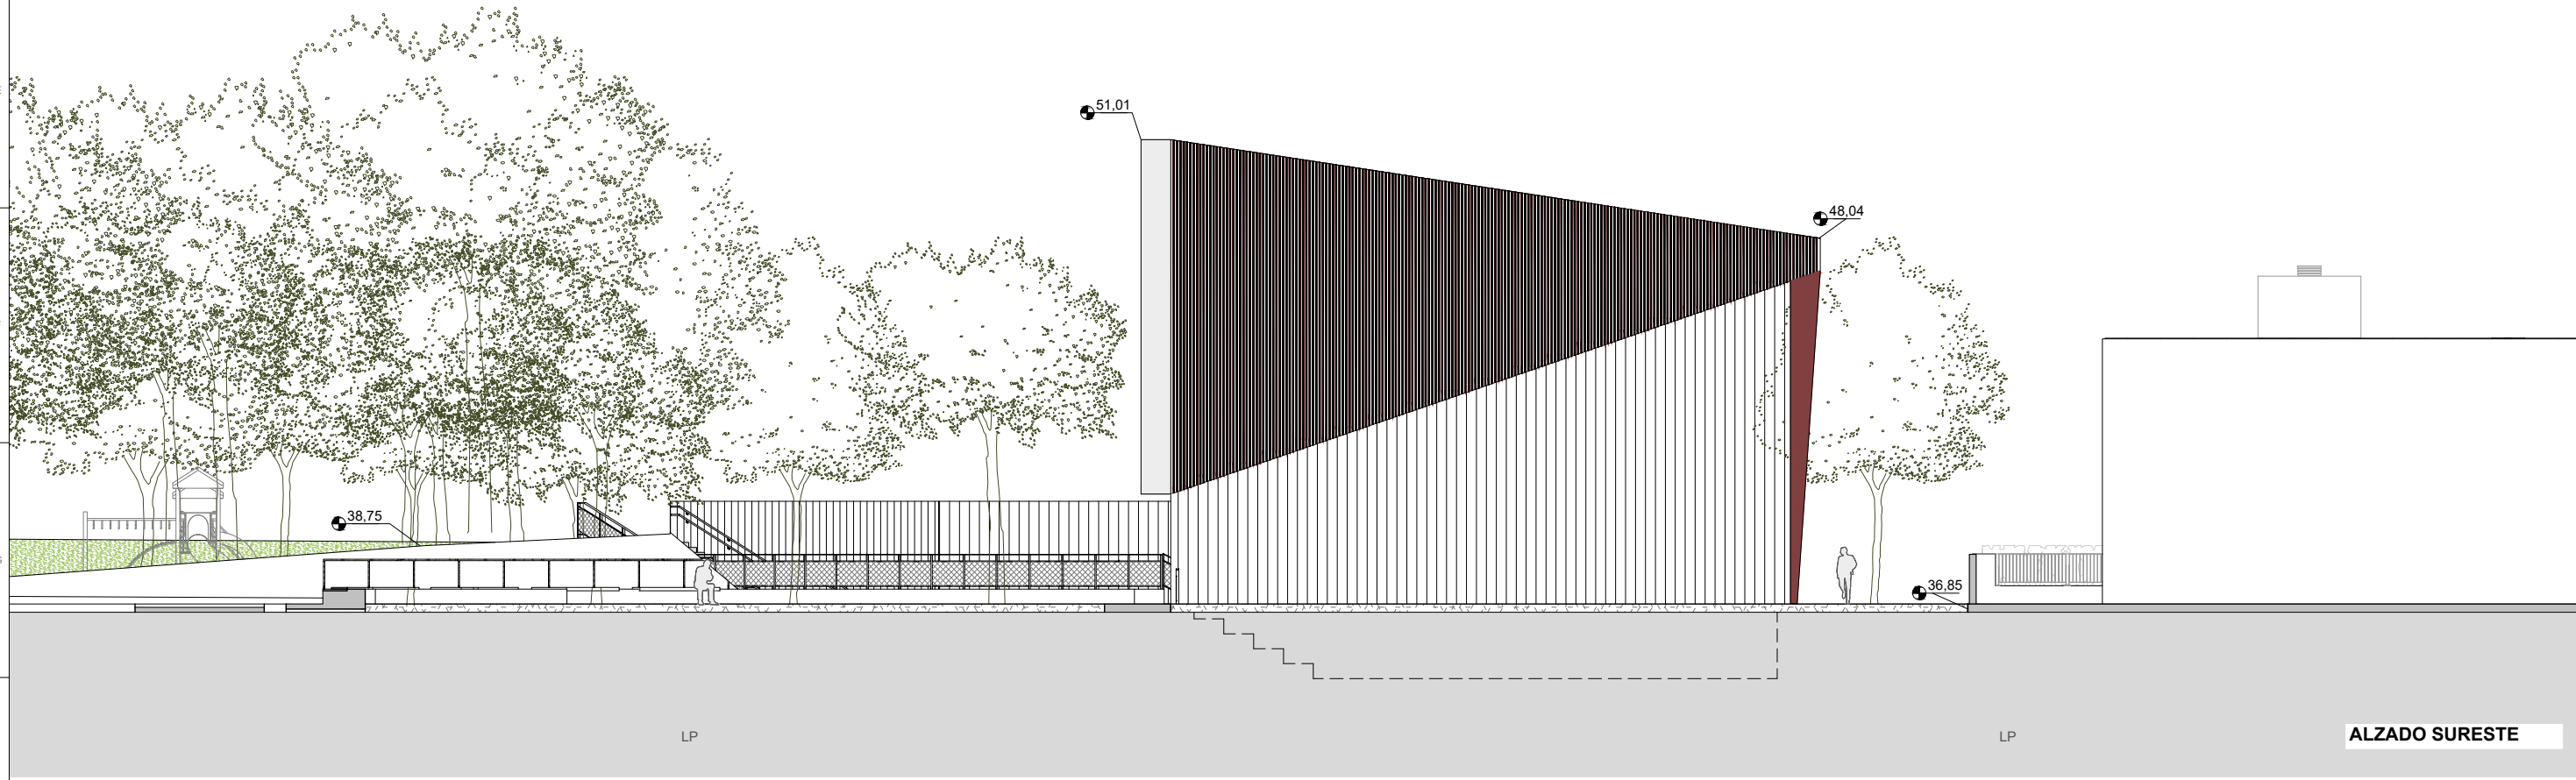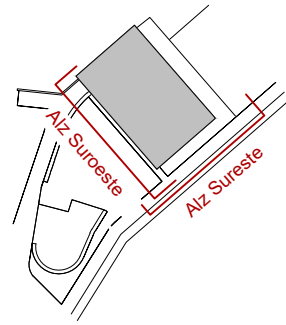

CLIENTE:	CONSULTOR:	AUTORES DEL PROYECTO:	TÍTULO DEL PROYECTO:	TÍTULO DEL PLANO:	ESCALA:	COD. PLANO:	REVISION:	Nº PLANO:
			PROYECTO DE EJECUCIÓN FRONTÓN CUBIERTO EN LARRAKOETXE-SAN BARTOLOMÉ (LEIOA)	ARQUITECTURA USOS Y SUPERFICIES ALZADOS 01	ORIGINALES EN A3	PR22TASEL0068A01_AR-04.01	R0	AR-04.01
						FECHA:	ESTADO:	HOJA:
						MARZO 2024	PUBLICADO	01 de 02

NOMBRE FICHERO: