


NOMBRE: P106MARSCT-P06030-1-V01_UPTA_EPTA_FINAL.dwg															
PLANO:	<input type="checkbox"/> PRELIMINAR <input checked="" type="checkbox"/> DE PROYECTO <input type="checkbox"/> PARA CONSTRUCCIÓN														
VER. / FECHA / DESCRIPCIÓN	<table border="1"> <tr> <th>VER.</th> <th>FECHA</th> <th>DESCRIPCIÓN</th> <th>FECHA</th> <th>VER.</th> <th>FECHA</th> <th>DESCRIPCIÓN</th> </tr> <tr> <td>3005/16</td> <td></td> <td></td> <td></td> <td></td> <td></td> <td></td> </tr> </table>	VER.	FECHA	DESCRIPCIÓN	FECHA	VER.	FECHA	DESCRIPCIÓN	3005/16						
VER.	FECHA	DESCRIPCIÓN	FECHA	VER.	FECHA	DESCRIPCIÓN									
3005/16															
PROY. / FECHA / DESCRIPCIÓN	<table border="1"> <tr> <th>PROY.</th> <th>FECHA</th> <th>DESCRIPCIÓN</th> </tr> <tr> <td></td> <td></td> <td></td> </tr> </table>	PROY.	FECHA	DESCRIPCIÓN											
PROY.	FECHA	DESCRIPCIÓN													

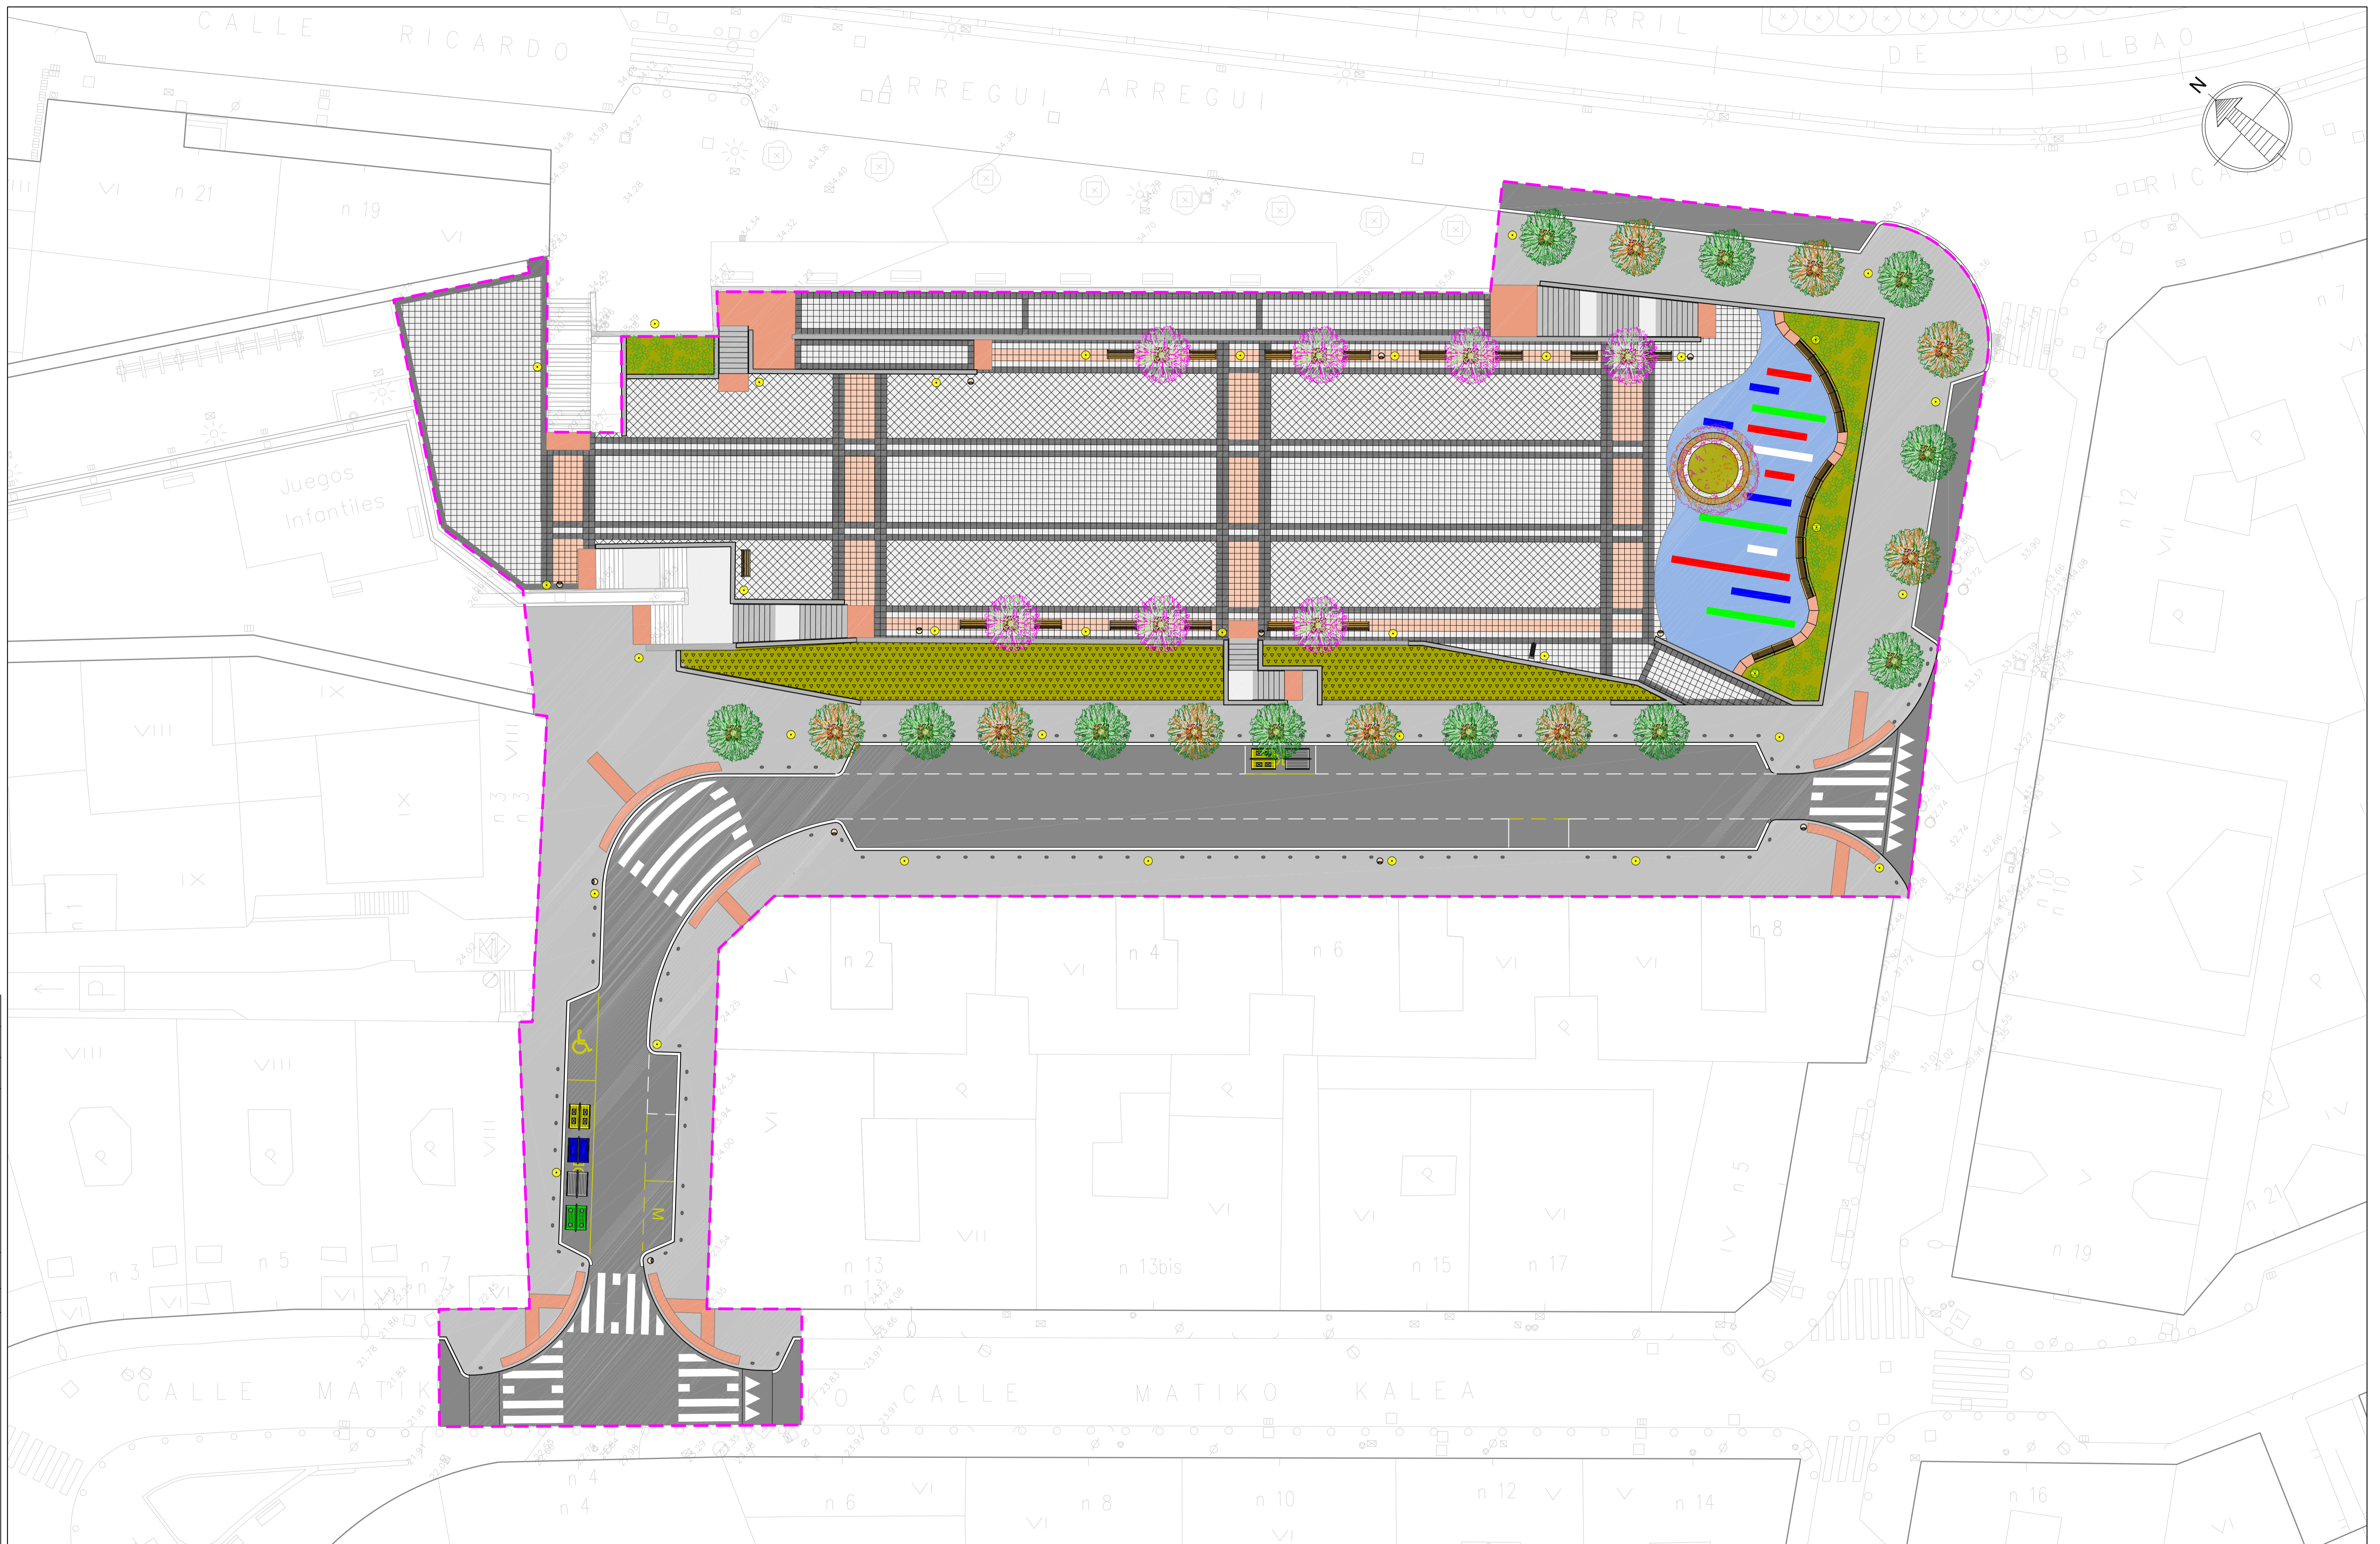

OBRA ETA ZERBITZUEN SAILA
PROIEKTUEN ETA OBRA PUBLIKOEN
ZUZENDARIORDETZA



UDALA
AYUNTAMIENTO

ÁREA DE OBRAS Y SERVICIOS
SUBDIRECCIÓN DE PROYECTOS Y
OBRAS PÚBLICAS

AHOLKULARIA / CONSULTOR:



AUTORA DEL PROYECTO:
M^a LUISA GARCÍA VIDAL
INGENIERO DE C. C. Y P.
COL. Nº 19641



DATA / FECHA:
2016ko ABENDUA
DICIEMBRE DE 2016

EGITASMOA / PROYECTO:
PROYECTO DE REMODELACIÓN DE LA PLAZA JESÚS INSAUSTI "UZTURRE"

ESTADO PROYECTADO
ESTADO PROYECTADO FINAL

ESKALA / ESCALA:
1:200

PLANOA Zk/ Nº PLANO:
2.6.3
HOJA 1 DE 1