

54.68

ASCENSOR CALLE MAURICE RAVEL

53.87

56.54

39.53
n 7

CALLE

ODAMIAN
n 6

GONZALEZ
n 5

KALEA
n 4








38.35
n 4

ASCENSOR CALLE TIBOLI

36.84

37.5

LEYENDA

-  EXPLANADA CON TODO-UNO (e=20 cm)
-  LOSA DE HORMIGÓN EN MASA (e=15 cm)
-  REPOSICIÓN ACERA CON HORMIGÓN
-  BALDOSA DIRECCIONAL
-  ASCENSOR PANORÁMICO VERTICAL
-  FUTUROS PARTERRES
-  FUTURO ALCORQUE CON ÁRBOL

ÁMBITO DE ACTUACIÓN


BEZEROA / CLIENTE:
 OBRA, ZERBITZU, HIRI ERABERITZE ETA ESPAZIO PUBLIKOAREN SAILA
 PROIEKTUEN ETA OBRA PUBLIKOEN ZUZENDARITZORDETZA
Bilbao AYUNTAMIENTO
 AREA DE OBRAS, SERVICIOS, REHABILITACIÓN URBANA Y ESPACIO PÚBLICO
 SUBDIRECCIÓN DE PROYECTOS Y OBRAS PÚBLICAS
 PROIEKTUA ZUZENTZEN DUEN INGENIARIA / EL INGENIERO DIRECTOR DEL PROYECTO
 D. JAVIER ORDUNA MENDIOLA INDUSTRI INGENIARIA EL INGENIERO JEFE DE LA SUBDIRECCIÓN DE PROYECTOS Y OBRAS PÚBLICAS

PROIEKTUAREN IZENBURUA / TÍTULO DEL PROYECTO
 PLAN INTEGRAL DE ACCESIBILIDAD GRUPO MIRADOR, ABASOLO, MONTAÑO Y CIUDAD JARDÍN
 PLANOAREN DEITURA / DENOMINACIÓN DEL PLANO
 ASCENSORES CIUDAD JARDÍN. URBANIZACIÓN. PLANTA GENERAL. PARADA SUPERIOR

PROIEKTUAREN IDAZLEAK / REDACTORES DEL PROYECTO
 D. FRANCISCO GARCÍA RUIZ ARQUITECTO Nº COL: 2.545
 Mº SALUD RODERO GARCÍA I.C.C.P. Nº COL: 13.203

ERREFERENTZIA : 02 \ I-ING \ 2017 \ 037
 REFERENTIA :
 BERRIKUSTE : REV.2
 REVISIÓN :
 BERRIKUSTE DATA : 2018ko OTSAILA
 FECHA REVISIÓN : FEBRERO DE 2018
 FORMATU : A3
 FORMATO :
 ESKALA (K) : 1/300
 ESKALA (S) :
 PLANO ZENBAKIA :
 NÚMERO DE PLANO : 2.3.2.3



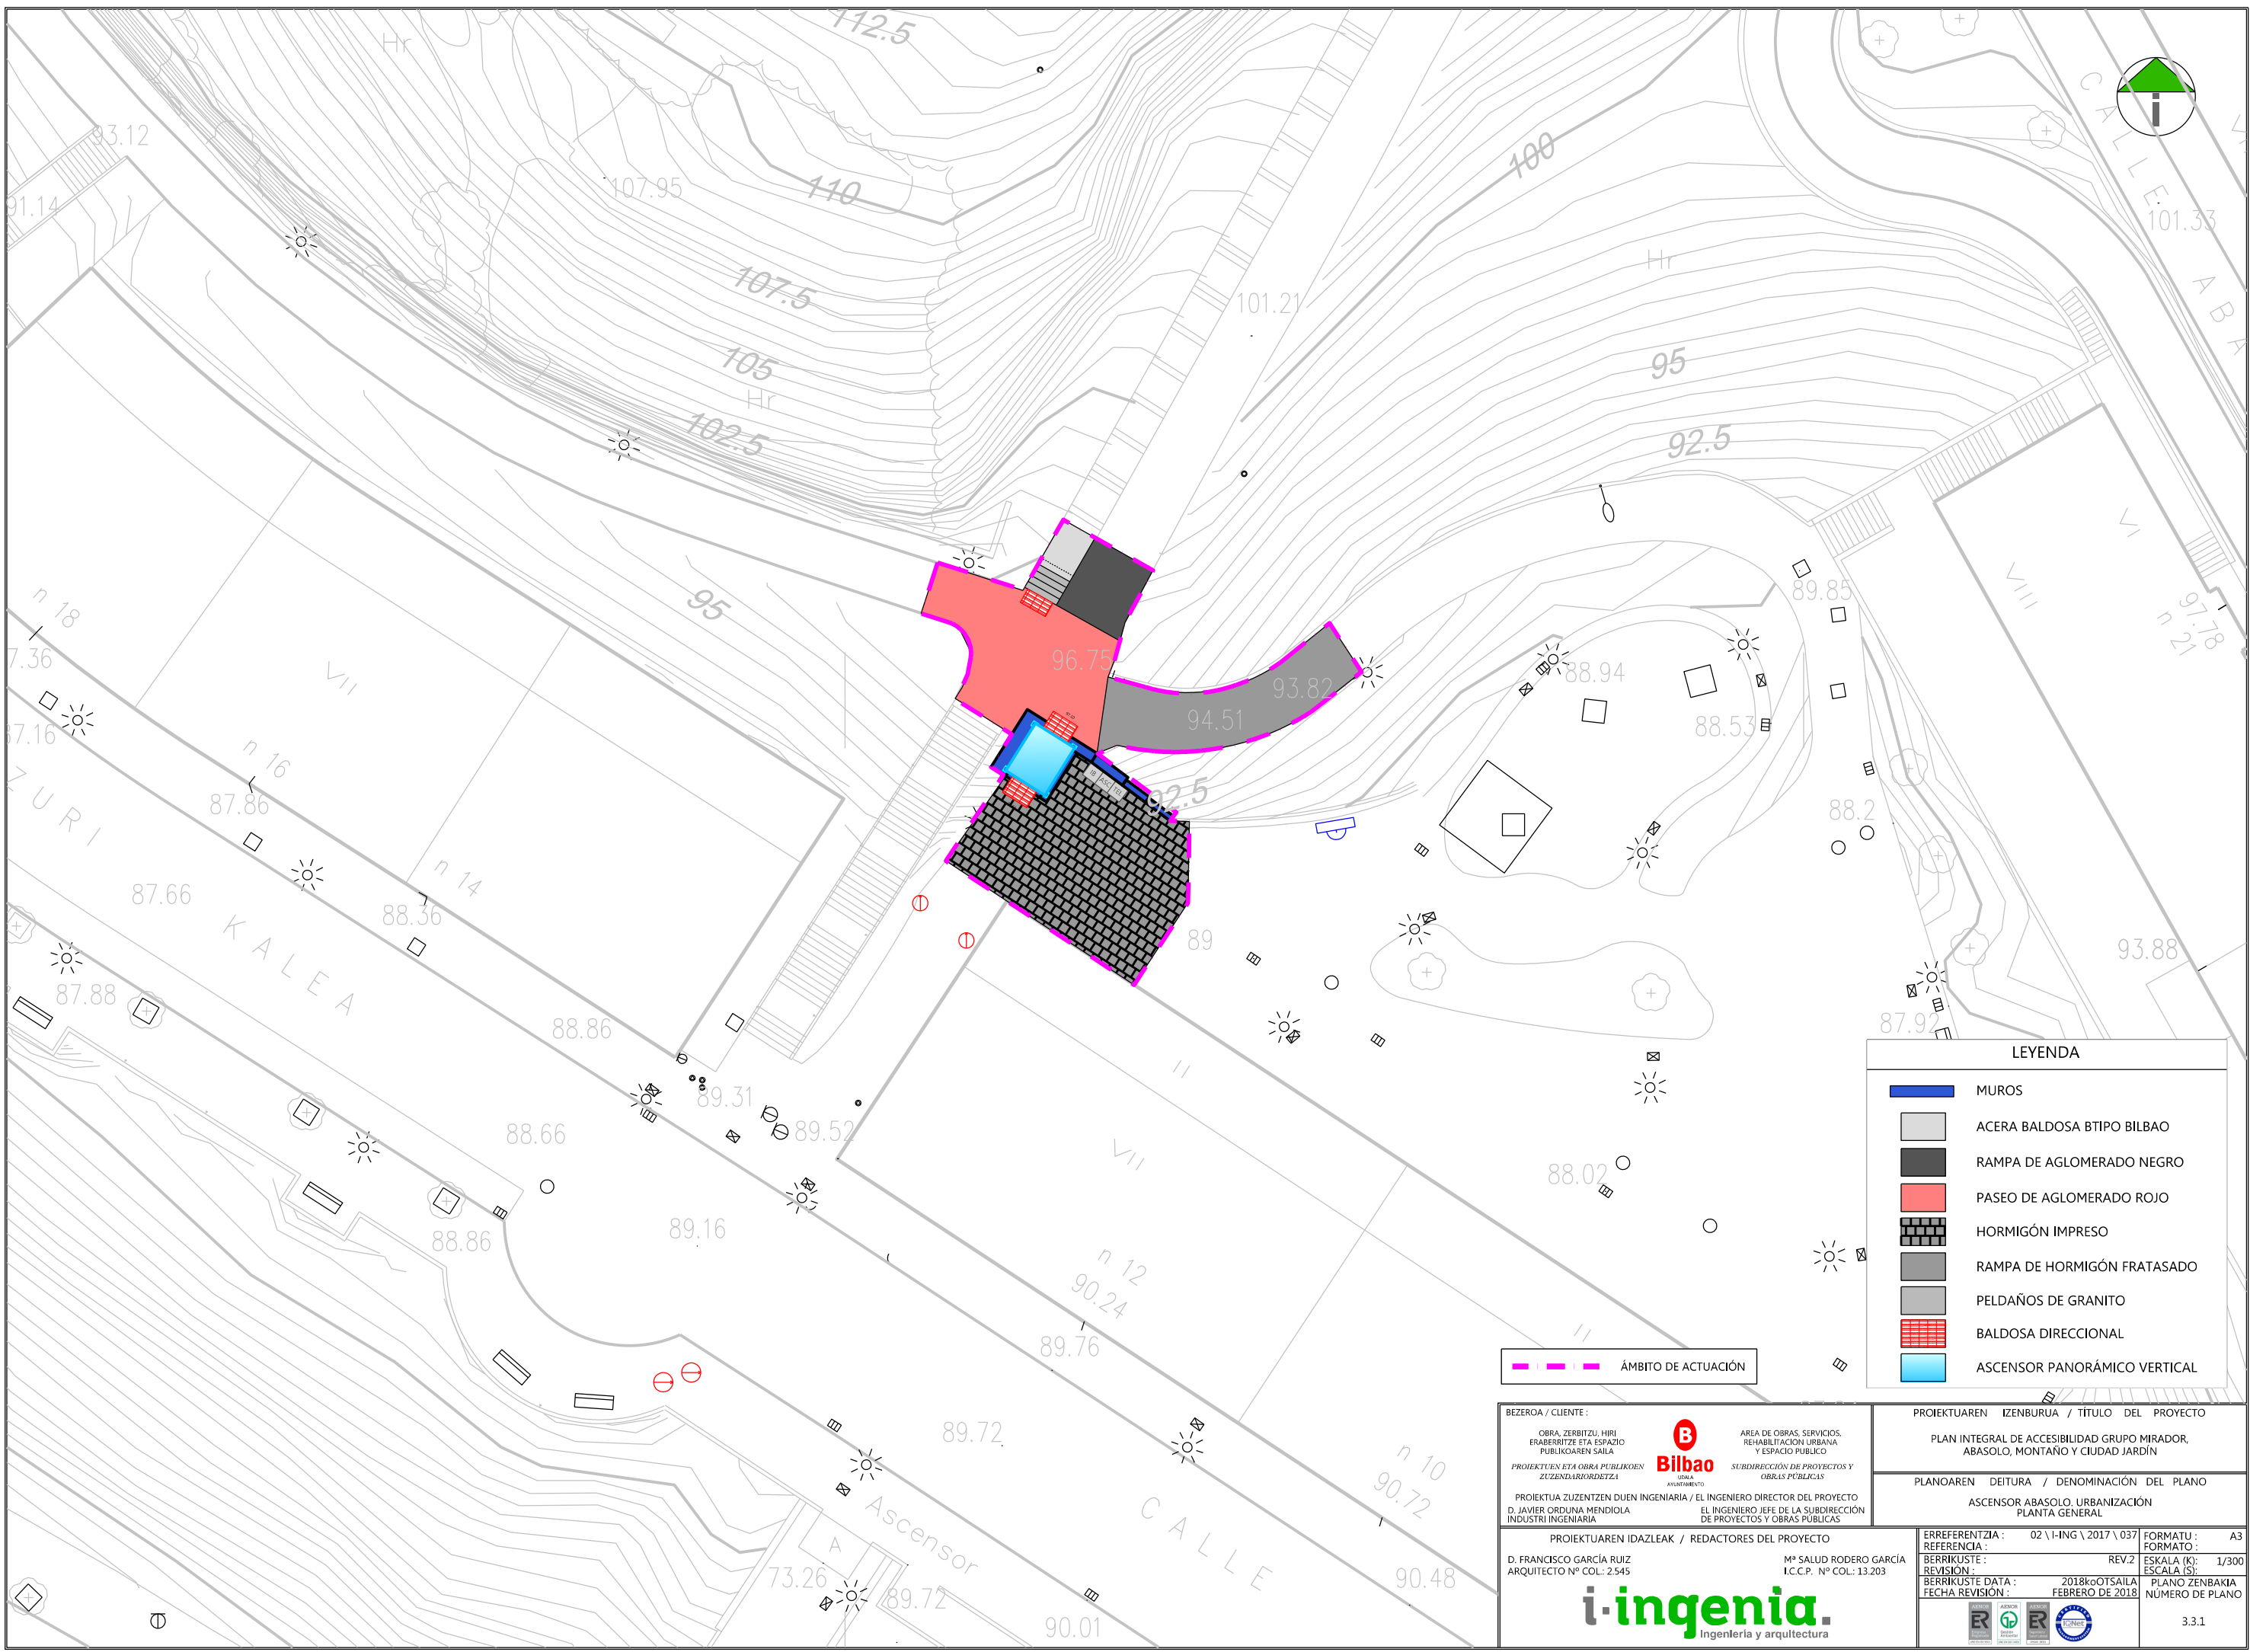

LEYENDA	
	MUROS
	ACERA BALDOSA BTIPO BILBAO
	RAMPA DE AGLOMERADO NEGRO
	PASEO DE AGLOMERADO ROJO
	HORMIGÓN IMPRESO
	RAMPA DE HORMIGÓN FRATASADO
	PELDAÑOS DE GRANITO
	BALDOSA DIRECCIONAL
	ASCENSOR PANORÁMICO VERTICAL

ÁMBITO DE ACTUACIÓN

BEZEROA / CLIENTE:
 OBRA, ZERBITZU, HIRI ERABERITZE ETA ESPAZIO PUBLIKOAREN SAILA
 PROIEKTUEN ETA OBRA PUBLIKOEN ZUZENDARERDDETZA
Bilbao UNIA AYUNTAMIENTO
 AREA DE OBRAS, SERVICIOS, REHABILITACION URBANA Y ESPACIO PUBLICO
 SUBDIRECCION DE PROYECTOS Y OBRAS PUBLICAS
 PROIEKTUA ZUZENTZEN DUEN INGENIARIA / EL INGENIERO DIRECTOR DEL PROYECTO
 D. JAVIER ORDUNA MENDIOLA INDUSTRI INGENIARIA EL INGENIERO JEFE DE LA SUBDIRECCION DE PROYECTOS Y OBRAS PUBLICAS

PROIEKTUAREN IZENBURUA / TITULO DEL PROYECTO
 PLAN INTEGRAL DE ACCESIBILIDAD GRUPO MIRADOR, ABASOLO, MONTAÑO Y CIUDAD JARDIN

PLANOAREN DEITURA / DENOMINACION DEL PLANO
 ASCENSOR ABASOLO. URBANIZACION PLANTA GENERAL

PROIEKTUAREN IDAZLEAK / REDACTORES DEL PROYECTO
 D. FRANCISCO GARCIA RUIZ ARQUITECTO Nº COL: 2545
 Mº SALUD RODERO GARCIA I.C.C.P. Nº COL: 13.203

ERREFERENTZIA : 02 \ I-ING \ 2017 \ 037
 REFERENCIA :
 BERRIKUSTE : REV.2
 REVISION :
 BERRIKUSTE DATA : 2018ko OTSAILA
 FECHA REVISION : FEBRERO DE 2018
 FORMATU : A3
 FORMATO :
 ESKALA (K) : 1/300
 ESCALA (S) :
 PLANO ZENBAKIA :
 NUMERO DE PLANO : 3.3.1

