


- LEYENDA:
- Patología en pilares.
  - Patología en vigas.
  - Patología en forjados.
  - Envoltorio del edificio.
  - Delimitación de solares.

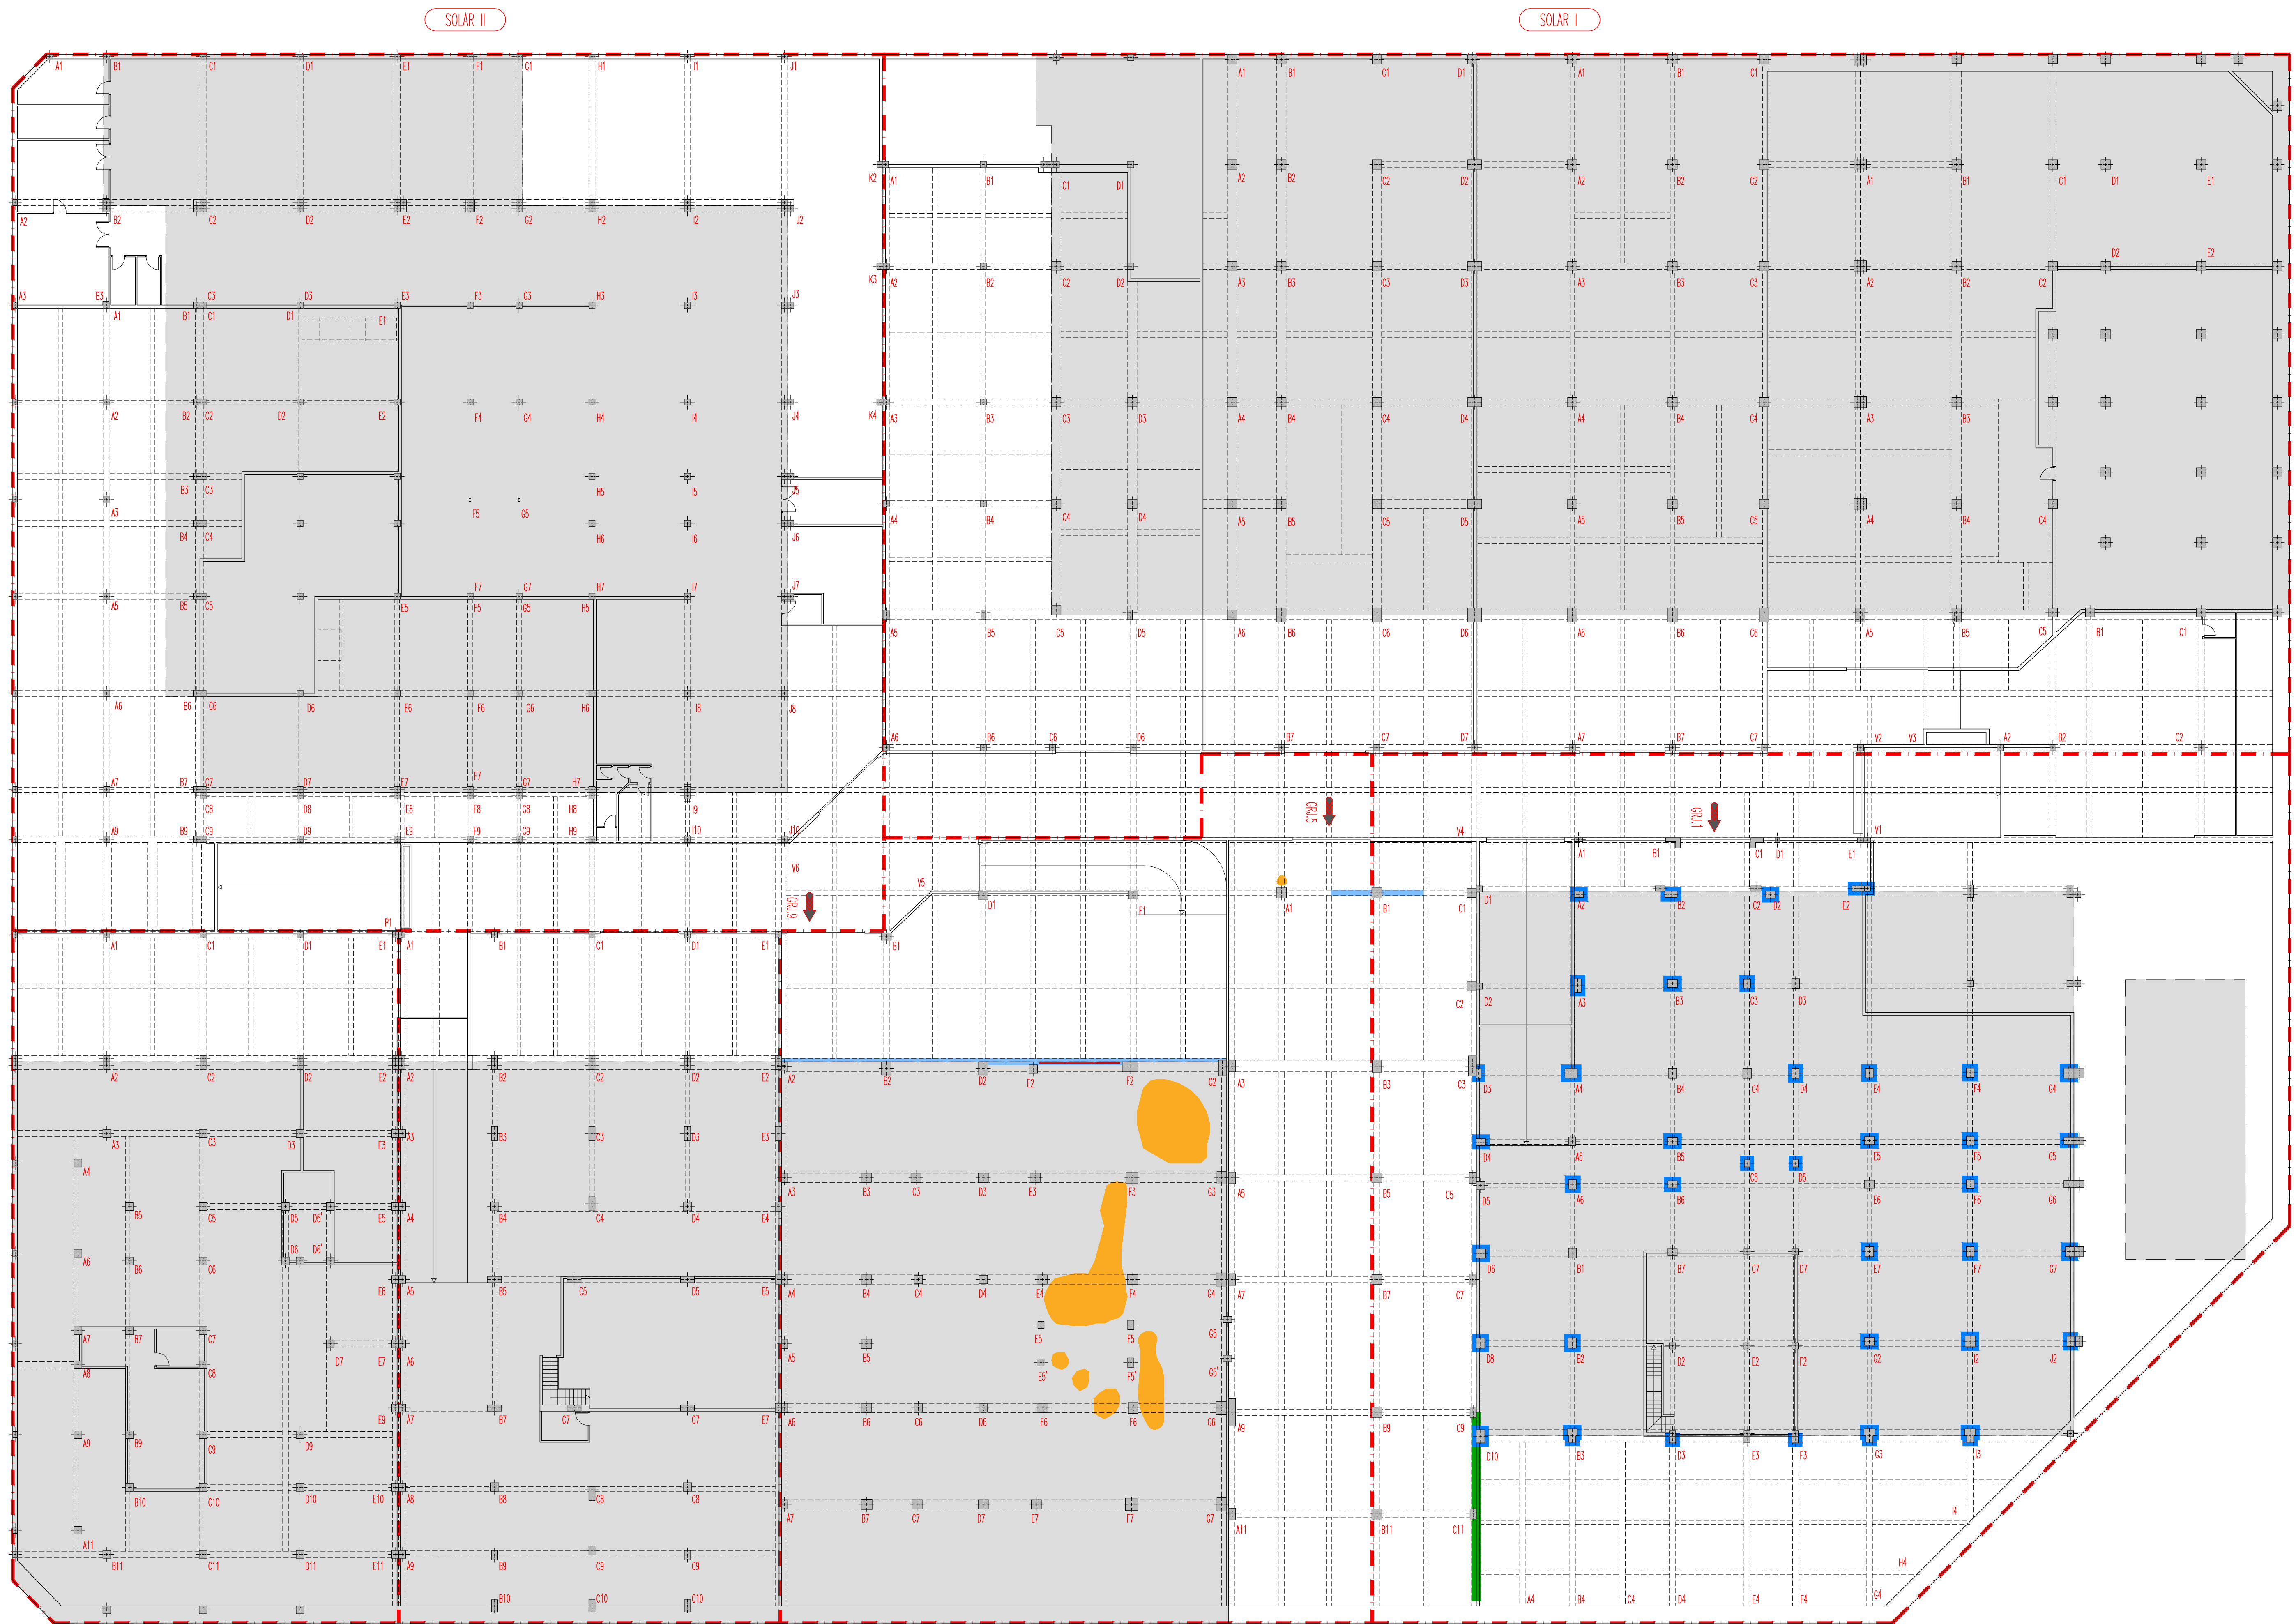

**LEYENDA:**

- Patología en pilares.
- Patología en vigas.
- Patología en forjados.
- Desprendimiento de hormigón.
- Desprendimiento de hormigón y armadura vista.
- Envoltorio del edificio.
- Delimitación de solares.

Nº PROYECTO	14-12	<b>PROYECTO DE RESTAURACION ESTRUCTURAL DE LA PLANTA SOTANO GRUPO RESIDENCIAL ESTRAUNZA - BILBAO -</b>	propietario	COMUNIDAD DE PROPIETARIOS ESTRAUNZA	
EDICION Nº			PROYECTO DE RESTAURACION ESTRUCTURAL DE LA PLANTA SOTANO GRUPO RESIDENCIAL ESTRAUNZA - BILBAO -		
FECHA MOD.			Estudio de Arquitectura y Urbanismo Alda. Urquijo, 66-1º Tel. 944 412 549 48011 Bilbao plano SOTANO -Z PLANTA GENERAL RELACION DE PATOLOGIAS		

MARZO, 2016	escala 1:200 numero 6	 Sebastián Uriarte Ortega arquitecto	0.6
-------------	--------------------------------	--	-----